


LEGENDA:

- KOMUNIKACE - KRYT DRCENÉ KAMENIVO
- VYSRAVENÍ KRYTU KOMUNIKACE - ASFALT
- ZPEVNĚNÍ CESTY - KRYT DRCENÉ KAMENIVO
- PARKOVACÍ STÁNÍ - KRYT DRCENÉ KAMENIVO
- PARKOVACÍ STÁNÍ - KRYT BETONOVÁ DLAŽBA
- OHUMUSOVÁNÍ II. 10 cm vč. osetí travou v rovině
- OHUMUSOVÁNÍ II. 10 cm vč. osetí travou ve svahu
- BETONOVÁ OBRUBA - barva přírodní
- VODOROVNÉ DOPRAVNÍ ZNAČENÍ
- KABELOVÉ VEDENÍ - VO

STÁVAJÍCÍ SÍŤ:

- PLYNOVOD STL
- PLYNOVOD - ELEKTRO NN
- SPLAŠKOVÁ KANALIZACE
- VODOVOD

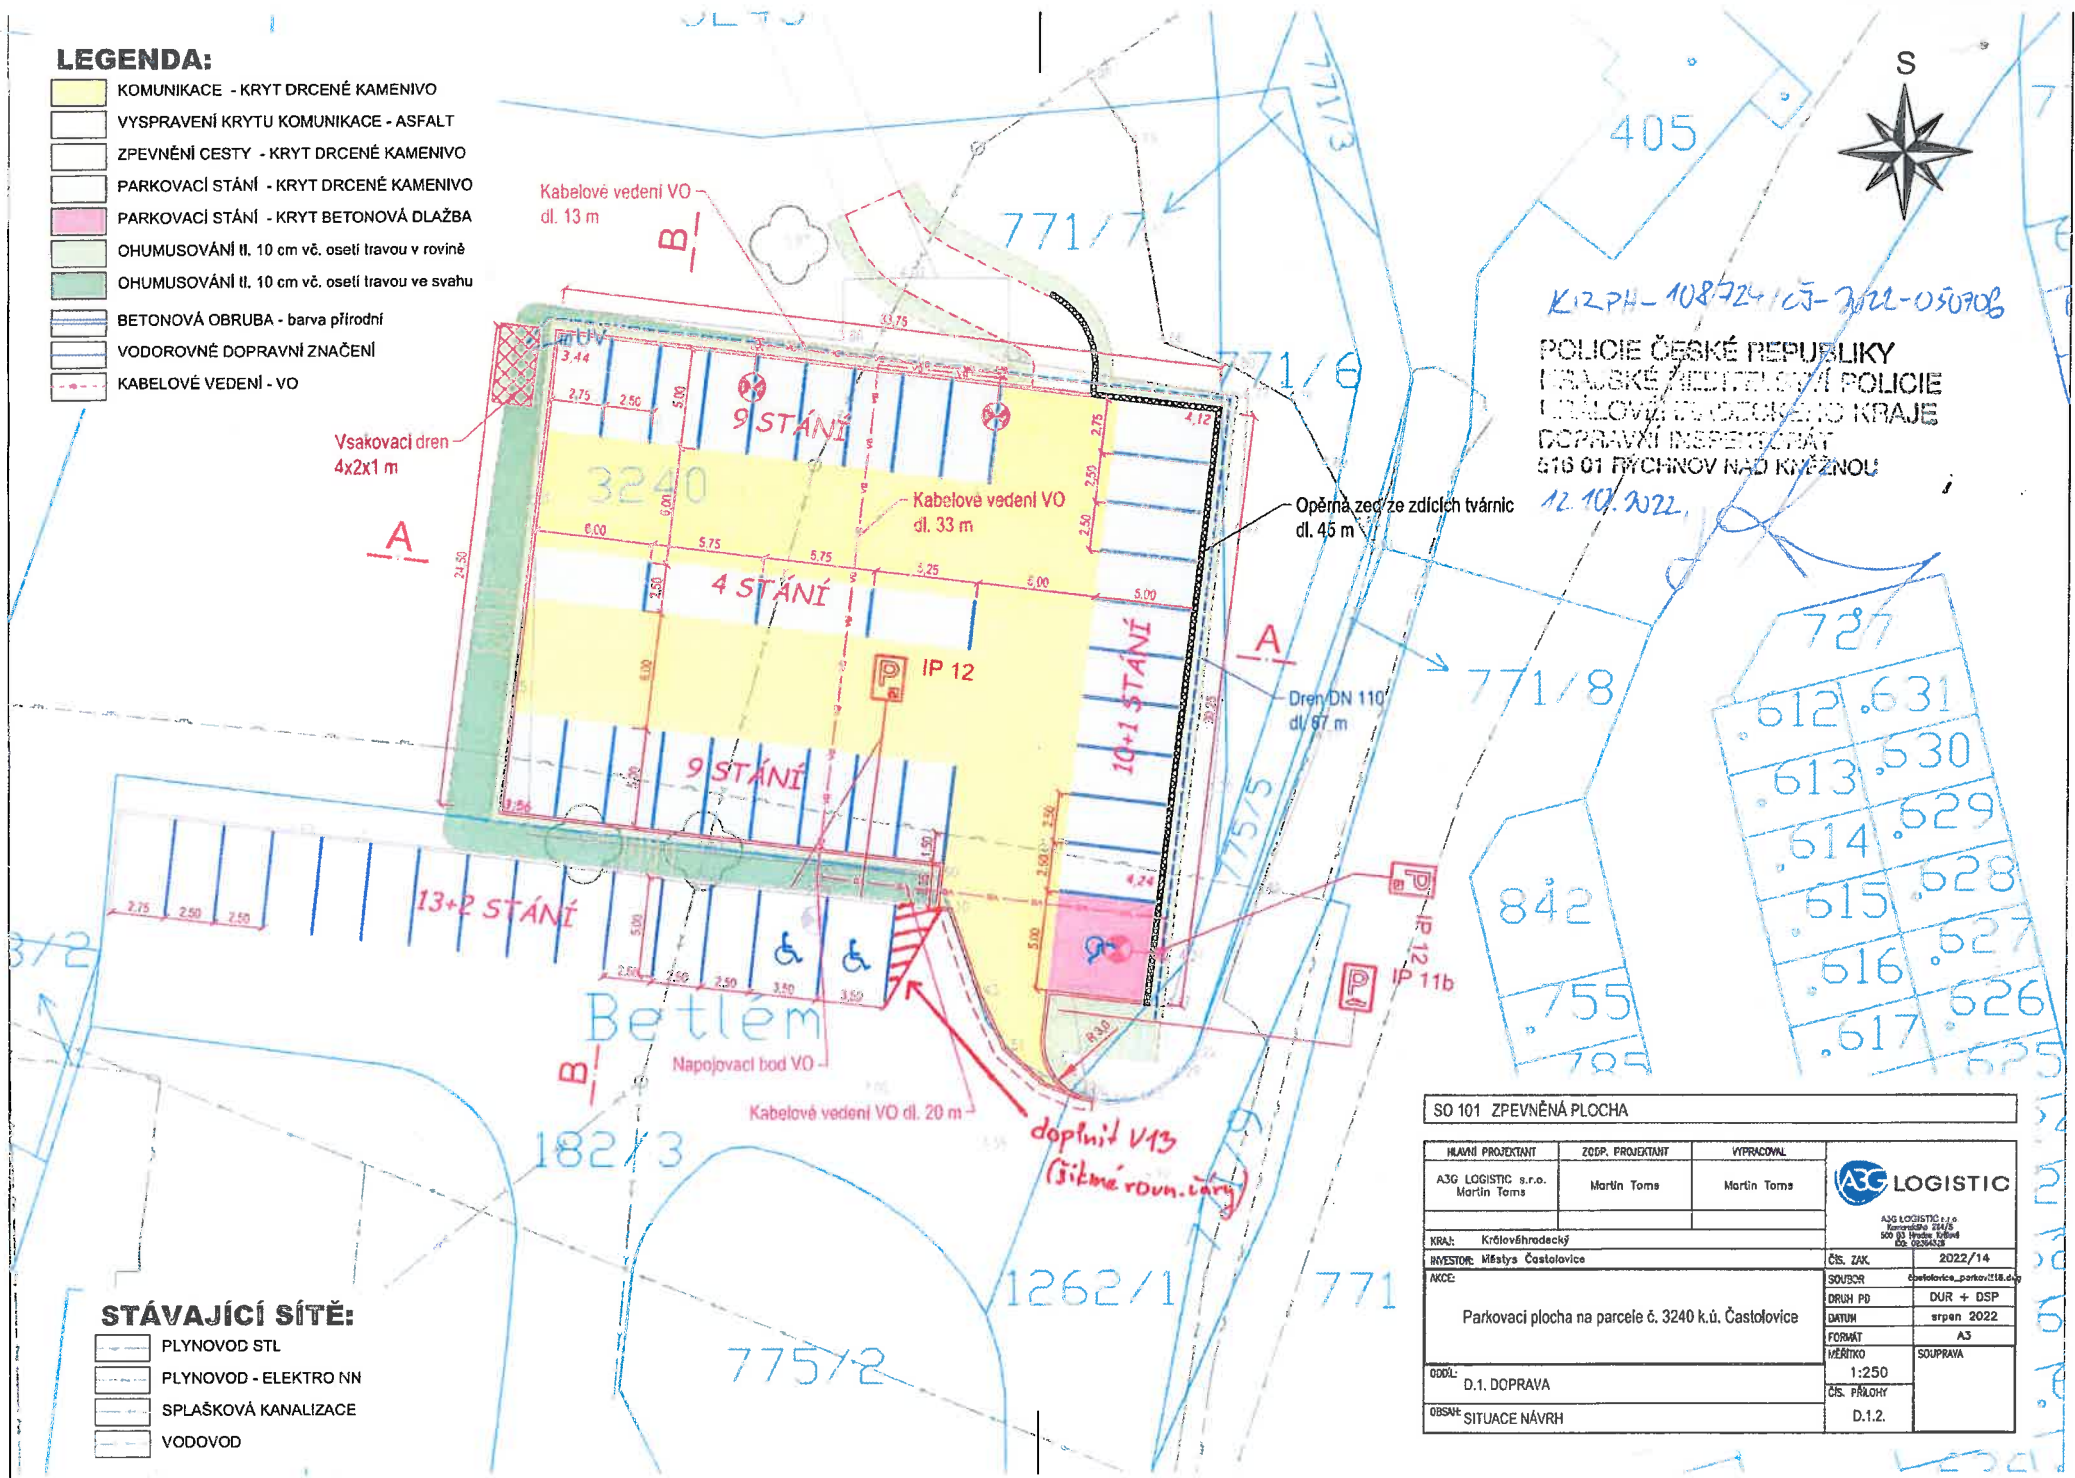


K12PH-108724103-2022-050708

POLICIE ČESKÉ REPUBLIKY
 MĚSTSKÉ NEDÍLENSKÁ POLICIE
 LOKALOVÉ ÚŘEDOVNO KRAJE
 DOPRAVNÍ INSPEKCIÁT
 516 01 PŮCHNOV NAD KIVÉZNOU

12.10.2022

SO 101 ZPEVNĚNÁ PLOCHA

HLAVNÍ PROJEKTANT A3G LOGISTIC s.r.o. Martin Toms	ZODP. PROJEKTANT Martin Toms	VYPRACOVAL Martin Toms	 <small>A3G LOGISTIC s.r.o. Hornatého 221/6 500 00 Hradec Králové IČO: 02324528</small>
KRAJ: Královéhradecký	INVESTOR: Město Častolovice	ČÍS. ZAK: 2022/14	
AKCE: Parkovací plocha na parcele č. 3240 k.ú. Častolovice			SOUBOR: Častolovice_parkov218.dwg
DRUH PD: DUR + DSP			DATA: srpen 2022
FORMÁT: A3			SOUPRAVA
MĚŘÍTKO: 1:250			ČÍS. PÁŘOCHY: D.1.2.
OBSAH: SITUACE NÁVRH			