



Městský úřad Kostelec nad Orlicí

odbor územního plánu - stavební úřad

Palackého náměstí 38, 517 41 Kostelec nad Orlicí

č.j.: UPSÚ 440/11-1486/11-L

spisový znak 328

Vyřizuje: Lédrová Lucie

V Kostelci nad Orlicí, dne 18. ledna 2011

Žadatel (účastník řízení dle § 85 odst. 1 písm. a), odst. 2 písm. a) a 27 odst. 1 správního řádu):

OBEC HŘIBINY - Ledská, IČ 579 271, HŘIBINY 11, HŘIBINY-LEDSKÁ

Účastník řízení (§ 85 odst. 1 písm. b) stavebního zákona):

Obec Hřibiny - Ledská, Hřibiny 11, HŘIBINY-LEDSKÁ

Účastník řízení (§ 85 odst. 2 stavebního zákona): doručení veřejnou vyhláškou

AQUA SERVIS a.s., Štemberkova 1094, RYCHNOV N. KN.

RWE Distribuční služby s.r.o., Plynárenská 499/1, Brno (oblast Královéhradecký kraj)

ČEZ Distribuce, a.s., Teplická 874/8, 405 02 DĚČÍN 4

Telefonika O2 Czech Republic, a.s., Olšanská 55/5, 130 34 PRAHA 3

+ *majitelé dotčených pozemků:*

Obec Hřibiny-Ledská, Hřibiny 11, HŘIBINY-LEDSKÁ

Královéhradecký kraj, Pivovarské náměstí 1245/2, Hradec Králové

hospodáření se svěřeným majetkem kraje

Správa silnic KH kraje, IČ 70947996, Kutnohorská 59/23, Hradec Králové

zastoupena na základě plné moci společnosti

SÚS Královéhradeckého kraje a.s., IČ 27502988, Kutnohorská 59/23, Hradec Králové

Pan Ivan LANGR, Jiráskova 1035, RYCHNOV N. KN.

Pan Josef VANICKÝ, Synkov 21, RYCHNOV N. KN.

Pan Ing. Josef VANICKÝ, Hřibiny 15, HŘIBINY-LEDSKÁ

Paní Marie VANICKÁ, Hřibiny 15, HŘIBINY-LEDSKÁ

Pan Jaroslav DLASK, Hřibiny 26, HŘIBINY-LEDSKÁ

Pan Ladislav ZAŇKA, Ledská 36, HŘIBINY-LEDSKÁ

Paní Zdeňka ZANKOVÁ, Ledská 36, HŘIBINY-LEDSKÁ

Pan Ing. Ladislav LIBOTOVSKÝ, Ledská 20, HŘIBINY-LEDSKÁ

Pan Roman KRALOVIC, Ledská 83, HŘIBINY-LEDSKÁ

Paní Monika KRALOVICOVÁ, Ledská 83, HŘIBINY-LEDSKÁ

Pan Miroslav ZILVAR, Ledská 43, HŘIBINY-LEDSKÁ

Paní Miloslava ZILVAROVÁ, Ledská 43, HŘIBINY-LEDSKÁ

Česká republika

správa nemovitostí ve vlastnictví státu

Pozemkový fond ČR, IČ 45797072, Husinecká 1024/11a, PRAHA – Žižkov

územní pracoviště

Pozemkový fond ČR, IČ 45797072, Jiráskova 1320, RYCHNOV N. KN.

Pan F. D. STERNBERGOVÁ, Masarykova 1, ČASTOLOVICE

+ *majitelé sousedních pozemků:*

Pan Jaroslav VEJVAR, Hřibiny 20, HŘIBINY-LEDSKÁ

Paní Marta VEJVAROVÁ, Hřibiny 20, HŘIBINY-LEDSKÁ

Pan Jaroslav DLASK, Hřibiny 26, HŘIBINY-LEDSKÁ

Pan Vladislav ŠMÍD, Hřibiny 10, HŘIBINY-LEDSKÁ

Paní Jana ŠMÍDOVÁ, Hřibiny 10, HŘIBINY-LEDSKÁ

Paní Marie JANUŠOVÁ, Hřibiny 16, HŘIBINY-LEDSKÁ

Strana - 1/5 -

Pan Josef VANICKÝ, Synkov 21, RYCHNOV N. KN.

Pan Ing. Josef VANICKÝ, Hřibiny 15, HŘIBINY-LEDSKÁ

Paní Marie VANICKÁ, Hřibiny 15, HŘIBINY-LEDSKÁ

TOMACON s.r.o., Hřibiny 15, HŘIBINY-LEDSKÁ

Pan Josef HLAVÁČEK, Hřibiny 7, HŘIBINY-LEDSKÁ

Paní Dagmar HLAVÁČKOVÁ, Hřibiny 7, HŘIBINY-LEDSKÁ

Pan Jaroslav ZAHALKA, Hřibiny 12, HŘIBINY-LEDSKÁ

Paní Eva SCHNAUBERTOVA, Hřibiny 19, HŘIBINY-LEDSKÁ

Pan Miroslav KUBEC, Wolkerova 1325, RYCHNOV N. KN.

Pan JUDr. František REHÁK CSc., Karpatská 858/3, PRAHA – Vrřovice

Paní Libuše BOHÁČOVÁ, Hřibiny 1, HŘIBINY-LEDSKÁ

Pan Josef ŽITKA, Hřibiny 2, HŘIBINY-LEDSKÁ

Paní Libuše ŽITKOVÁ, Hřibiny 2, HŘIBINY-LEDSKÁ

Pan Zdeněk KUBEC, Ledská 42, HŘIBINY-LEDSKÁ

Pan Ivan LANGR, Jiráskova 1035, RYCHNOV N. KN.

Pan Milan KUDLÁČEK, Hřibiny 17, HŘIBINY-LEDSKÁ

Pan Josef HVĚZDA, I. Máje 104, ALBRECHTICE N. ORL.

Paní Stanislava HVĚZDOVÁ, Hřibiny 17, HŘIBINY-LEDSKÁ

Pan Milan KUDLÁČEK, Ledská 46, HŘIBINY-LEDSKÁ

Paní Jitka KUDLÁČKOVÁ, Ledská 46, HŘIBINY-LEDSKÁ

Pan Pavel HOVORKA, Hřibiny 32, HŘIBINY-LEDSKÁ

Pan Jaroslav HOVORKA, Hřibiny 31, HŘIBINY-LEDSKÁ

Paní Kateřina HOVORKOVÁ, Hřibiny 31, HŘIBINY-LEDSKÁ

Paní Lenka CEJNAROVÁ, SNP 1353, RYCHNOV N. KN.

Pan Leoš NEUGEBAUER, Hřibiny 5, HŘIBINY-LEDSKÁ

Pan Petr PAPÁČEK, Ledská 80, HŘIBINY-LEDSKÁ

Paní Zdeňka PAPÁČKOVÁ, Ledská 80, HŘIBINY-LEDSKÁ

Pan Jan JIRMAN, Ledská 37, HŘIBINY-LEDSKÁ

Paní Veronika ŠABATOVÁ, Ledská 40, HŘIBINY-LEDSKÁ

Pan Ing. Vladimír LORBER, Ledská 54, HŘIBINY-LEDSKÁ

Paní Zuzana LORBEROVÁ, Ledská 54, HŘIBINY-LEDSKÁ

Pan Jaroslav ŠPIČKA, Vrchlického 942, TÝNIŠTĚ N. ORL.

Paní Marie ŠPIČKOVÁ, Vrchlického 942, TÝNIŠTĚ N. ORL.

Pan Pavel DOSKOCIL, Ledská 57, HŘIBINY-LEDSKÁ

Paní Martina DOSKOČILOVÁ, Ledská 57, HŘIBINY-LEDSKÁ

Pan Miloslav ZAŇKA, Ledská 64, HŘIBINY-LEDSKÁ

Paní Marie ZAŇKOVÁ, Ledská 64, HŘIBINY-LEDSKÁ

Paní Andrea MIKOVÁ, Ledská 66, HŘIBINY-LEDSKÁ

Pan Ing. Ladislav LIBOTOVSKÝ, Ledská 20, HŘIBINY-LEDSKÁ

Pan Roman KRALOVIC, Ledská 83, HŘIBINY-LEDSKÁ

Paní Monika KRALOVICOVÁ, Ledská 83, HŘIBINY-LEDSKÁ

Pan Ing. Miroslav TICHÝ, Jilemnického 182, ÚSTÍ N. ORL.

Paní Oldřiška JIRMANOVÁ, Barátova 1202, KOSTELE N. ORL.

Pan Josef OTČENÁŠEK ml., Ledská 52, HŘIBINY-LEDSKÁ

Pan Miroslav ZILVAR, Ledská 43, HŘIBINY-LEDSKÁ

Paní Miloslava ZILVAROVÁ, Ledská 43, HŘIBINY-LEDSKÁ

Paní Dana HEPNAROVÁ, Ledská 48, HŘIBINY-LEDSKÁ

Pan Petr MÍKA, Ledská 85, HŘIBINY-LEDSKÁ

Paní Jana MIKOVÁ, Ledská 85, HŘIBINY-LEDSKÁ

Královéhradecký kraj, Pivovarské náměstí 1245/2, Hradec Králové

hospodáření se svěřeným majetkem kraje

Správa silnic KH kraje, IČ 70947996, Kutnohorská 59/23, Hradec Králové

zastoupena na základě plné moci společnosti

SÚS Královéhradeckého kraje a.s., IČ 27502988, Kutnohorská 59/23, Hradec Králové

Strana - 2/5 -

Pan František ZAŇKA, Ledská 40, HRIBINY-LEDSKÁ
Paní Věra ZAŇKOVÁ, Ledská 40, HRIBINY-LEDSKÁ
Pan Štěpán ZAŇKA, Ledská 40, HRIBINY-LEDSKÁ
Paní Anna ZAŇKOVÁ, Ledská 40, HRIBINY-LEDSKÁ
Pan Josef OTČENÁŠEK st., Ledská 52, HRIBINY-LEDSKÁ
Paní Růžena OTČENÁŠKOVÁ, Ledská 52, HRIBINY-LEDSKÁ
Pan Jaroslav UHNAVÝ, Paseky 1, HRIBINY-LEDSKÁ
Paní F. D. STERNBERGOVÁ, Masarykova 1, ČASTOLOVICE
Česká republika

správa nemovitostí ve vlastnictví státu

Pozemkový fond ČR, IČ 45797072, Husinecká 1024/11a, PRAHA – Žižkov

ú z e m n í p r a c o v i t ě

Pozemkový fond ČR, IČ 45797072, Jiráskova 1320, RYCHNOV N. KN.

V E Ř E J N Á V Y H L Á Š K A

O Z N Á M E N Í

o zahájení územního řízení a pozvání k ústnímu jednání

Městský úřad v Kostelci nad Orlicí odbor územního plánu – stavební úřad, příslušný podle § 13 odst. 1 písm. f) zákona č. 183/2006 Sb., o územním plánování a stavebním řádu, ve znění jeho pozdějších předpisů a novel (dále jen „stavební zákon“), obdržel dne 14. 1. 2011 žádost o vydání rozhodnutí o umístění stavby:

Hřibiny

STOKA H1 na poz.č.parc. 3136 (před digitalizací 301/2) a 298/1, v kat. území Hřibiny.

Výměna stávající kanalizace na poz.č.parc. 298/1, v kat. území Hřibiny.

STOKA H2 na poz.č.parc. 12/2, 303/5, v kat. území Hřibiny.

STOKA H3 na poz.č.parc. 294/3, 3136 (před digitalizací 301/2), v kat. území Hřibiny.

STOKA H4 na poz.č.parc. 3136 (před digitalizací 301/2), v kat. území Hřibiny.

ČS s dešťovým odlučovačem na poz.č.parc. 40/2, v kat. území Hřibiny.

Výtlak H na poz.č.parc. 40/2, 295 a 294/3, v kat. území Hřibiny.

Kábelová přípojka k ČS na poz.č.parc. 295, 36/2, 38 a 40/2, v kat. území Hřibiny.

Malá Ledská

STOKA M1 na poz.č.parc. 432, 303/5, 303/4 a 250/2, v kat. území Velká Ledská.

STOKA M2 na poz.č.parc. 418/5, 250/24, 250/13 (PK 250/20), v kat. území Velká Ledská.

STOKA M2-1 na poz.č.parc. 250/24, v kat. území Velká Ledská.

Kábelová přípojka pro dočišťovací nádrž po poz.č.parc. 250/39, 250/50, 250/38, 250/24, 250/18 (PK 250/19), 250/30 (PK 250/20), st. 98, 250/13 (PK 250/20), v kat. území Velká Ledská.

Dočišťovací nádrž na poz.č.parc. 250/13 (PK 250/20) a 250/13 (PK 250/13), v kat. území Velká Ledská a na poz.č.parc. 549/3 (PK 550/8 a PK 550/3) a KN 529/1 (PK 548/1), v kat. území Častolovice.

Mokřad na poz.č.parc. 549/3 (PK 550/8 a PK 550/3) a 529/1 (PK 548/1), v kat. území Častolovice s místem napojení do stávající vodoteče na poz.č.parc. 1307/1 (PK 550/3) v kat. území Častolovice.

Přijezdová komunikace s manipulační plochou na poz.č.parc. 250/13 (PK 250/20) a 250/13 (PK 250/13), v kat. území Velká Ledská se zřízením nového sjezdu z komunikace poz.č.parc. 418/5 v kat. území Velká Ledská.

Dnem podání žádosti bylo zahájeno územní řízení.

Strana - 3/5 -

Městský úřad Kostelec nad Orlicí, odbor územního plánu – stavební úřad, příslušný podle § 13 odst. 1 písm. f) zákona č. 183/2006 Sb., o územním plánování a stavebním řádu ve znění jeho pozdějších předpisů a novel (dále jen „stavební zákon“), oznamuje v souladu s ustanovením § 87 odst. 1 stavebního zákona zahájení územního řízení a současně nařizuje k projednání předložené žádosti veřejné ústní jednání spojené s místním šetřením na den

22. 2. 2011 v 10:00 h (úterý)

se schůzkou pozvaných před obecním úřadě ve Hřibinách.

Vlastník (nájemce) pozemků a staveb, které jsou předmětem řízení je povinen strpět ohledání na místě podle § 54 zákona č. 500/2004 Sb., správního řádu a k tomu účelu je zpřístupnit.

Závaná stanoviska dotčených orgánů, námítky účastníků řízení a připomínky veřejnosti musí být uplatněny nejpozději při veřejném ústním jednání, jinak se k nim nepřihlíží.

K závazným stanoviskům a námítkám k věcem, o kterých bylo rozhodnuto při vydání územního nebo regulačního plánu, se nepřihlíží.

Účastník řízení ve svých námítkách uvede skutečnosti, které zakládají jeho postavem jako účastníka řízení a důvody podání námitek; k námítkám, které nespĺňují uvedené požadavky, se nepřihlíží.

Obec uplatňuje v územním řízení námítky k ochraně zájmů obce a zájmů občanů obce. Osoba, která je účastníkem řízení podle § 85 odst. 2 písm. a), b) a d), může uplatňovat námítky proti projednávanému záměru v rozsahu, jakým je její právo přímo dotčeno. Osoba, která je účastníkem řízení podle § 85 odst. 2 písm. c), může v územním řízení uplatňovat námítky, pokud je projednávaným záměrem dotčen veřejný zájem, jehož ochranou se podle zvláštního právního předpisu zabývá.

Účastníci řízení mohou nahlízet do podkladů rozhodnutí v budově Městského úřadu na odboru územního plánu – stavebním úřadě (Dukelských Hrdmů 985, číslo dveří B 103) v době (pondělí a středa od 8:00 h do 17:00 h; úterý a čtvrtek 8:00 h do 11:30 h; v jiné době po předchozí telefonické domluvě) a při ústním jednání.

Dle § 36 odst. 3 správního řádu stavební úřad upozorňuje účastníky řízení, že se do 3 dnů po konání místního šetření (tj. nejpozději do 25.2.2011) mohou seznámit s podklady předmětného rozhodnutí. Tato lhůta neslouží pro podání námitek či připomínek.

Nechá-li se některý z účastníků zastupovat, předloží jeho zástupce písemnou plnou moc.

Upozornění pro žadatele:

Žadatel zajistí, aby informace o jeho záměru a o tom, že podal žádost o vydání rozhodnutí o umístění stavby, byla bezodkladně poté, co bylo nařizeno veřejné ústní jednání, vyvěšena na vhodném veřejně přístupném místě:

- na hranici poz.č.parc. 40/2 s poz.č.parc. 295 /cesta/ v kat. území Hřibiny),

- na hranici poz.č.parc. 3136 /úřední deska/ v kat. území Hřibiny),


- na hranici poz.č.parc. 303/4 s poz.č.parc. 432 /cesta/ v kat. území Velká Ledská),

- na hranici poz.č.parc. 250/13 s poz.č.parc. 250/24 /cesta/ v kat. území Velká Ledská),

na nichž se má záměr uskutečnit, a to do doby veřejného ústního jednání. Součástí informace je grafické vyjádření záměru, popřípadě jiný podklad, z něhož lze usuzovat na architektonickou a urbanistickou podobu záměru a na jeho vliv na okolí. Pokud žadatel uvedenou povinnost nespĺní,

stavební úřad nařídí opakované veřejné ústní jednání.

Obsahové náležitosti informace stanoví prováděcí právní předpis (§ 8 vyhlášky č.503/2006 Sb., o podrobnější úpravě územního řízení, veřejnoprávní smlouvy a územního opatření).

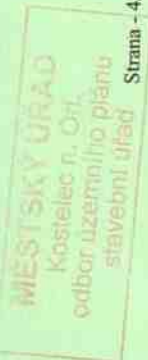

oprávněná úřední osoba
referent odboru územního plánu
stavebního úřadu
Lucie LÉDROVÁ v.r.

Strana - 4/5 -

Příloha:
situace „Hřibiny+Malá Ledská“ výkres č. D2
situace „Hřibiny+Malá Ledská – kanalizační výtlač“ výkres č. D16

Obdrží (jednotlivě):

HZS Královéhradeckého kraje, Kolowratská 862, Rychnov n. Kn.
Městský úřad, odbor životního prostředí, Palackého nám. 38, Kostelec nad Orlicí
Krajský úřad KH kraje, odbor životního prostředí a zem., Pivovarské nám. 1245, Hradec Králové
ČR – Státní energetická inspekce, Wonkova 1143, Hradec Králové
Povodí Labe, s.p., Víta Nejedlého 951, Hradec Králové
Vojenská ubytovací a stavební správa, Teplého 1899, Pardubice (č.j.5660/09247-ÚP/2010-1420)
Městský úřad Kostelec nad Orlicí => veřejná vyhláška na úřední desku
Obecní úřad Hřibiny – Ledská => veřejná vyhláška na úřední desku
Úřad městyse Častolovice => veřejná vyhláška na úřední desku


Toto oznámení musí být vyvěšeno po dobu 15 dnů na úřední desce a elektronické úřední desce Městského úřadu v Kostelci nad Orlicí (popřípadě místně příslušných obecních úřadů).
Vývěsní lhůta začíná den následující po dni vyvěšení. Sejmutí vyhlášky je možno následující pracovní den po posledním (patnáctém) dni vývěsní lhůty. Po uplynutí lhůty a vyznačení údajů musí být vyhláška neprodlouženě vrácena zpět stavebnímu úřadu.

Vyvěšeno dne: Sejmuto dne:

.....
otisk úředního razítka a podpis oprávněné osoby k vyvěšení a sejmutí

.....
telefon: +420 494 337 218, fax: +420 494 337 295
web: www.kosteleano.cz, e-mail: iledrova@muko.cz

Strana - 5/5 -

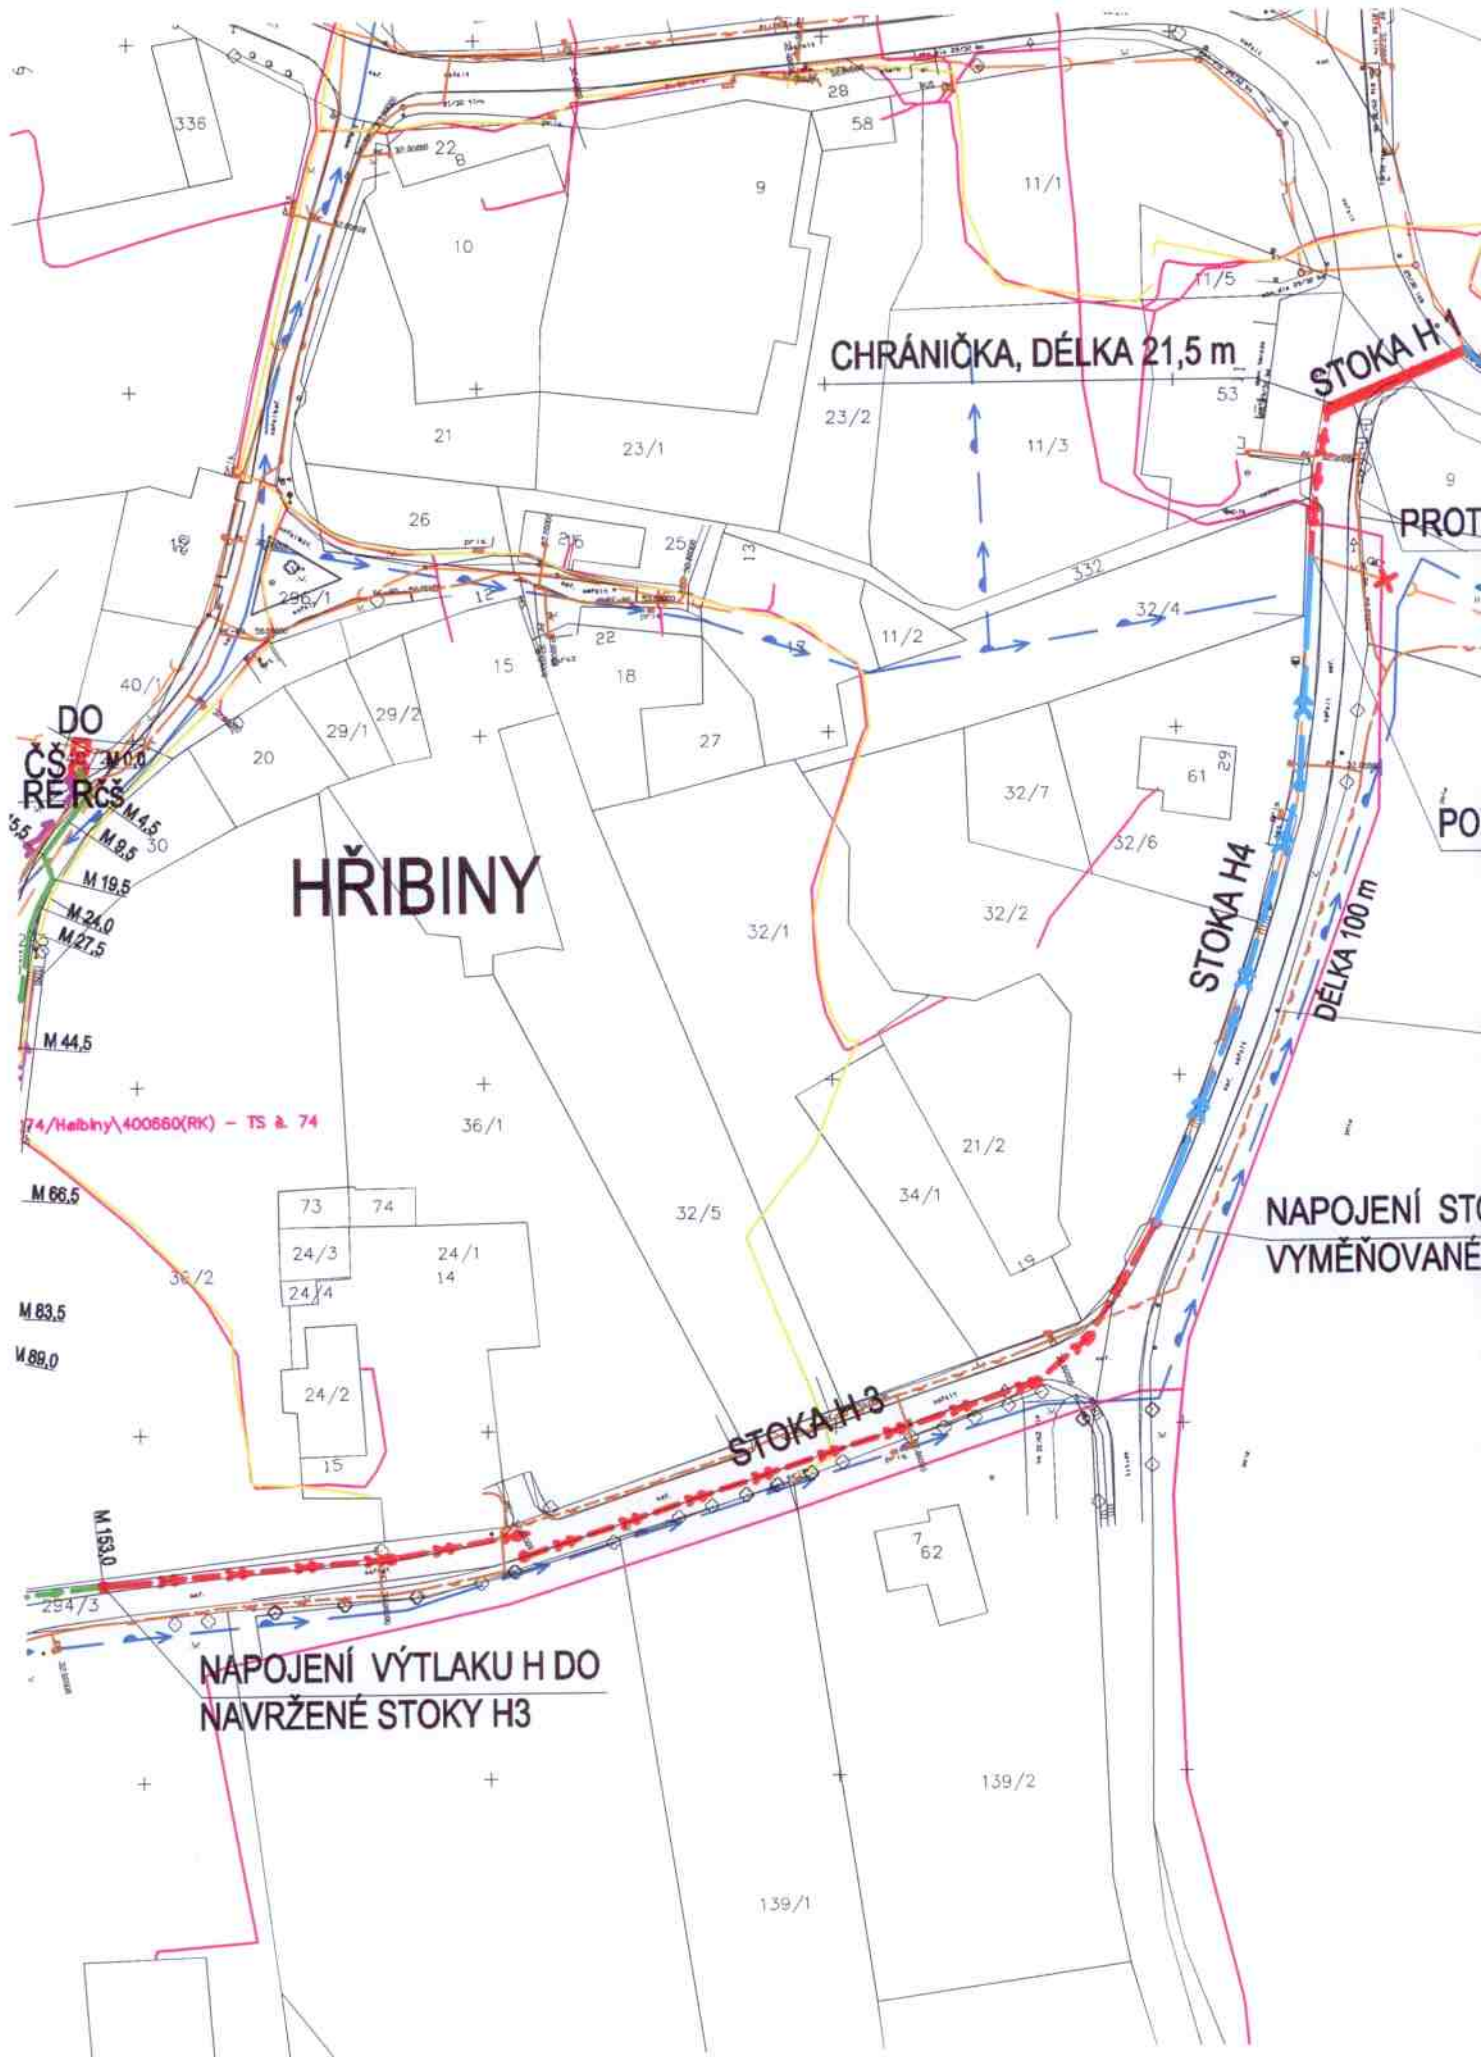

HŘIBINY

CHRÁNIČKA, DÉLKA 21,5 m

STOKA H

STOKA H4

DĚLKA 100 m

NAPOJENÍ STOKY H4 VYMĚŇOVANÉ

STOKA H3


NAPOJENÍ VÝTLAKU H DO NAVRŽENÉ STOKY H3

DO ČS RERCČ
M 4.5
M 8.5
M 19.5
M 24.0
M 27.5

74/Hřibiny\400660(RK) - TS & 74

M 66.5
M 83.5
M 89.0

M 153.0

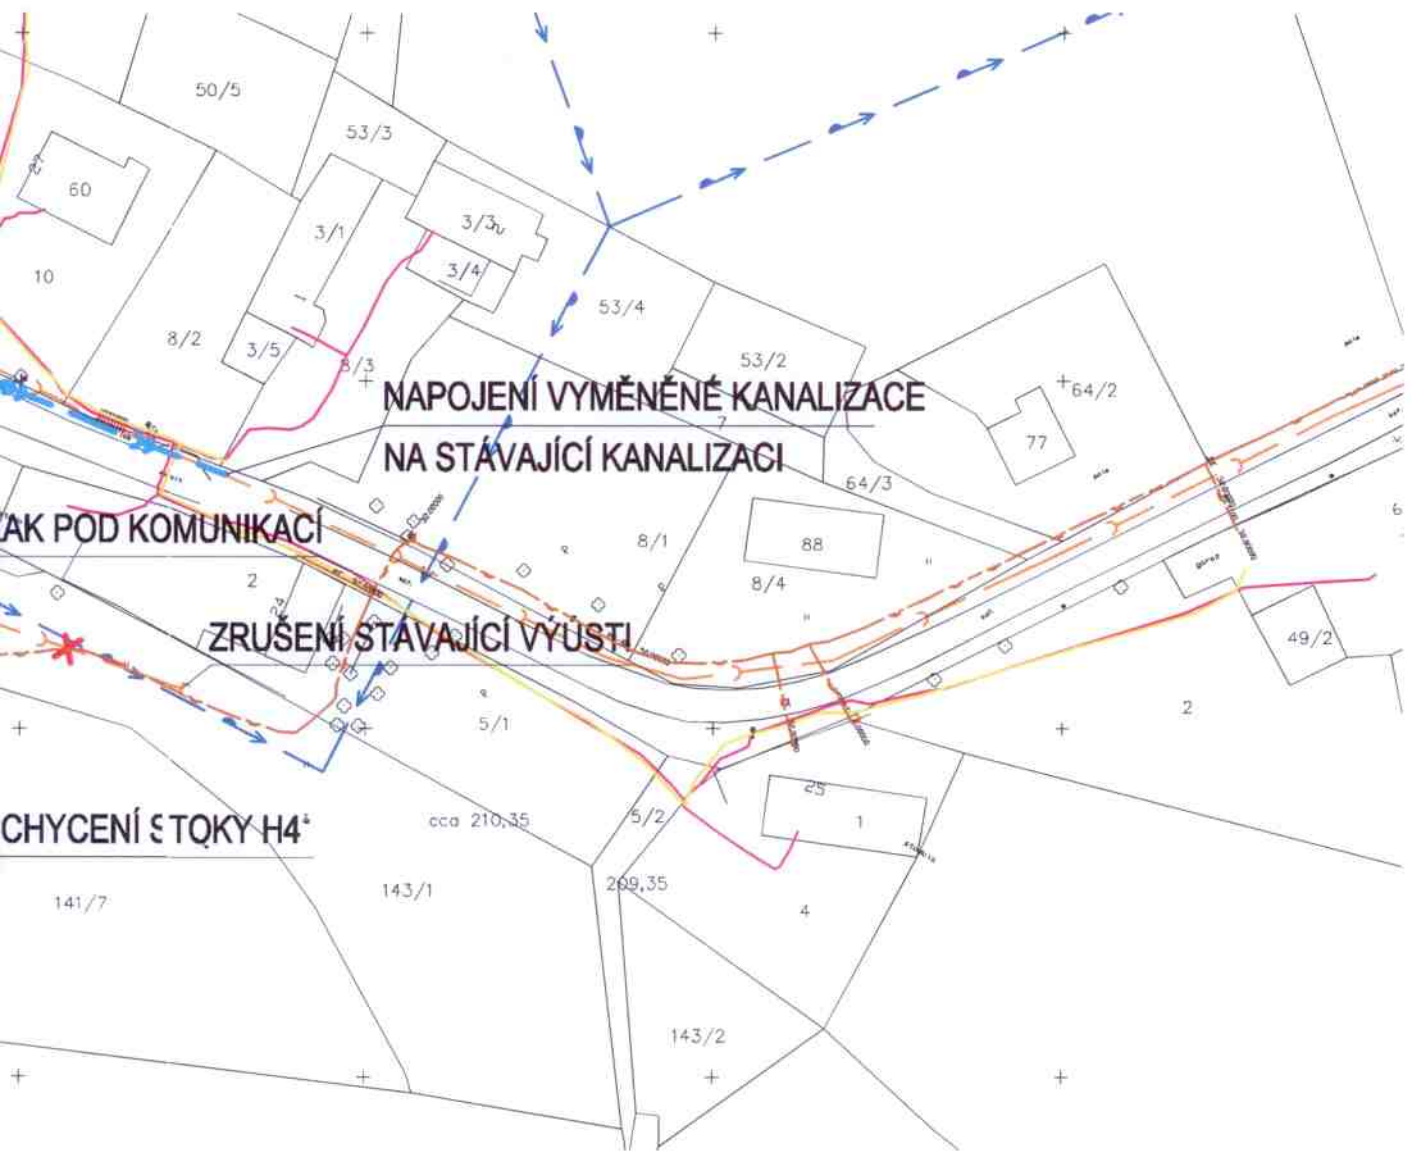

KY H3 DO
ŠTOKY H4

LEGENDA:

- NAVRŽENÁ GRAVITAČNÍ KANALIZACE
- NAVRŽENÝ KANALIZAČNÍ VÝTLAK
- NAVRŽENÁ VÝMĚNA KANALIZACE
- NAVRŽENÉ KABELY ELEKTRO
- STÁVAJÍCÍ KANALIZACE
- STÁVAJÍCÍ PLYNOVOD
- STÁVAJÍCÍ VODOVOD
- STÁVAJÍCÍ SDĚLOVACÍ KABELY
- STÁVAJÍCÍ ELEKTRO



IKKO Hradec Králové, s.r.o. Pražská 850, 500 04 Hradec Králové tel. 495 217 150, tel. + fax 495 407 520 e-mail: ikko@ikko.cz, http: www.ikko.cz			
ZODPOVĚDNÝ PROJEKTANT:	ING. BOHUSLAV KOUBA	STUPEŇ:	DUR
KONTROLOVAL:	ING. BOHUSLAV KOUBA	DATUM:	7/2010
VYPRACOVAL:	ING. ANDREA POSPÍŠILOVÁ	Č. ZAKÁZKY:	222010
INVESTOR:	Obec Hřibiny-Ledská, Hřibiny 11, Hřibiny-Ledská, 517 41 Kostelec n. O.	MĚŘÍTKO:	1 : 1 000
AKCE:	KANALIZACE V OBCI HŘIBINY - LEDSKÁ, II. ETAPA	FORMÁT:	A4
VÝKRES:	SITUACE - ŠTOKA H4	Č. VÝKRESU:	Č. PARÉ:
		D16	

