



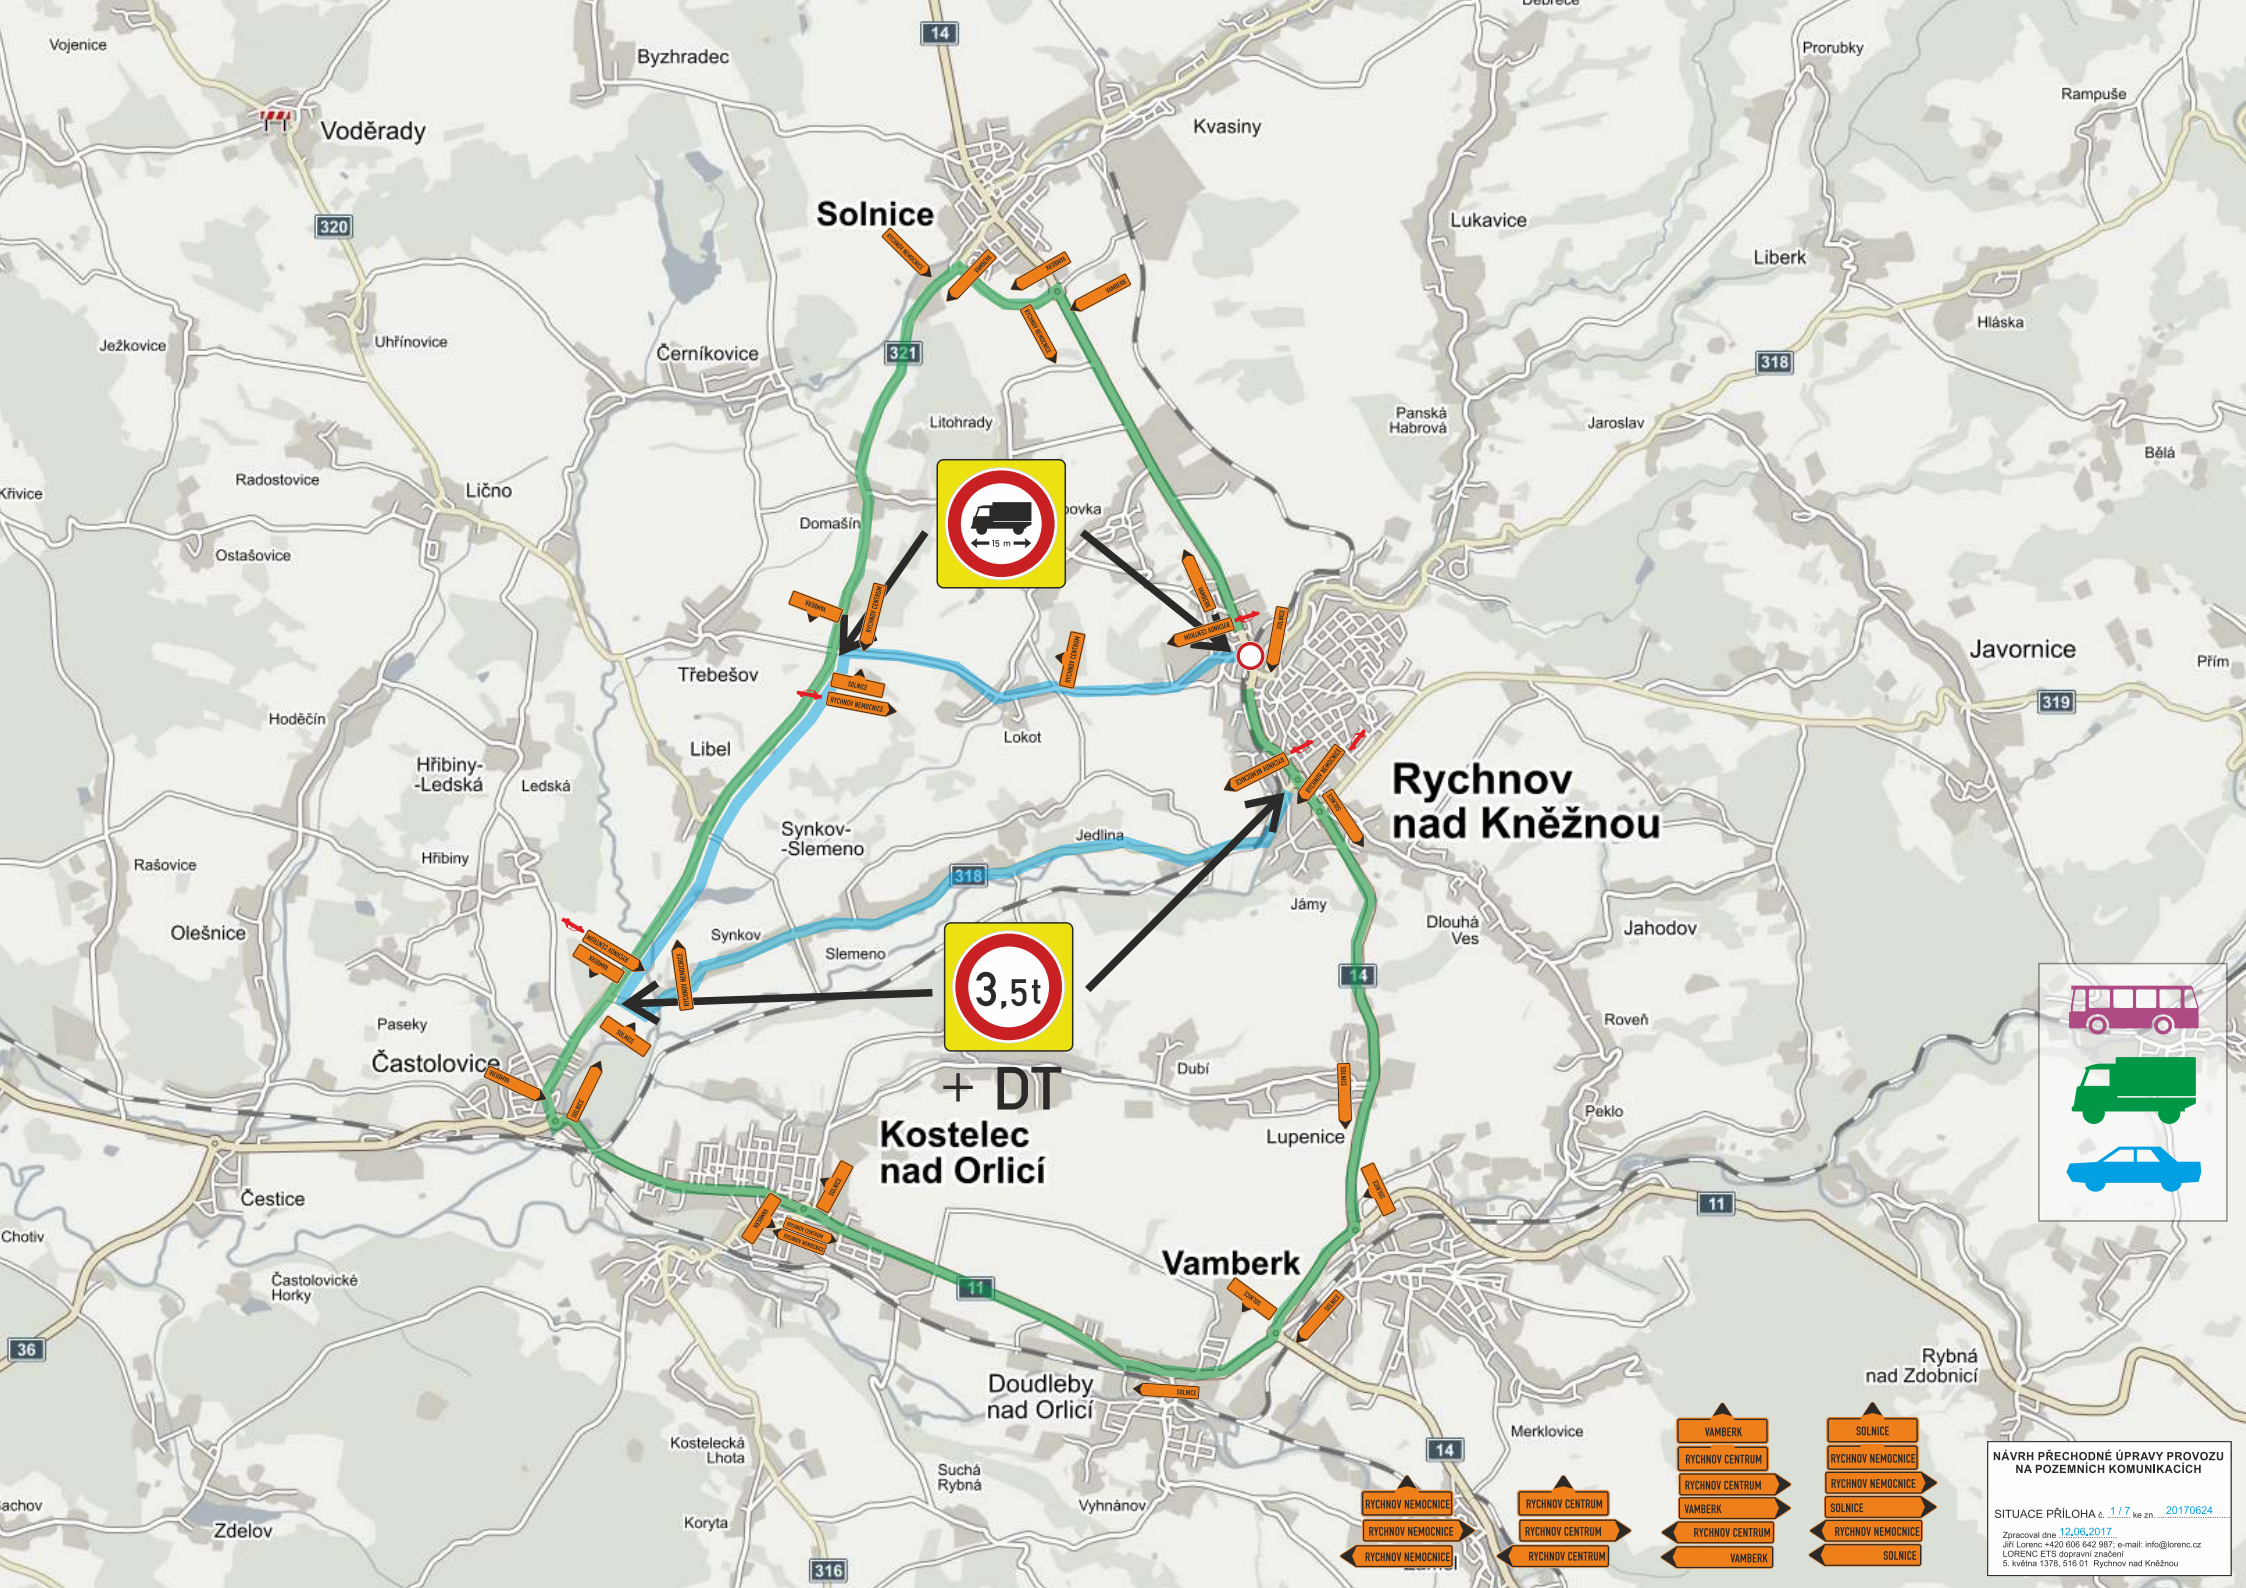


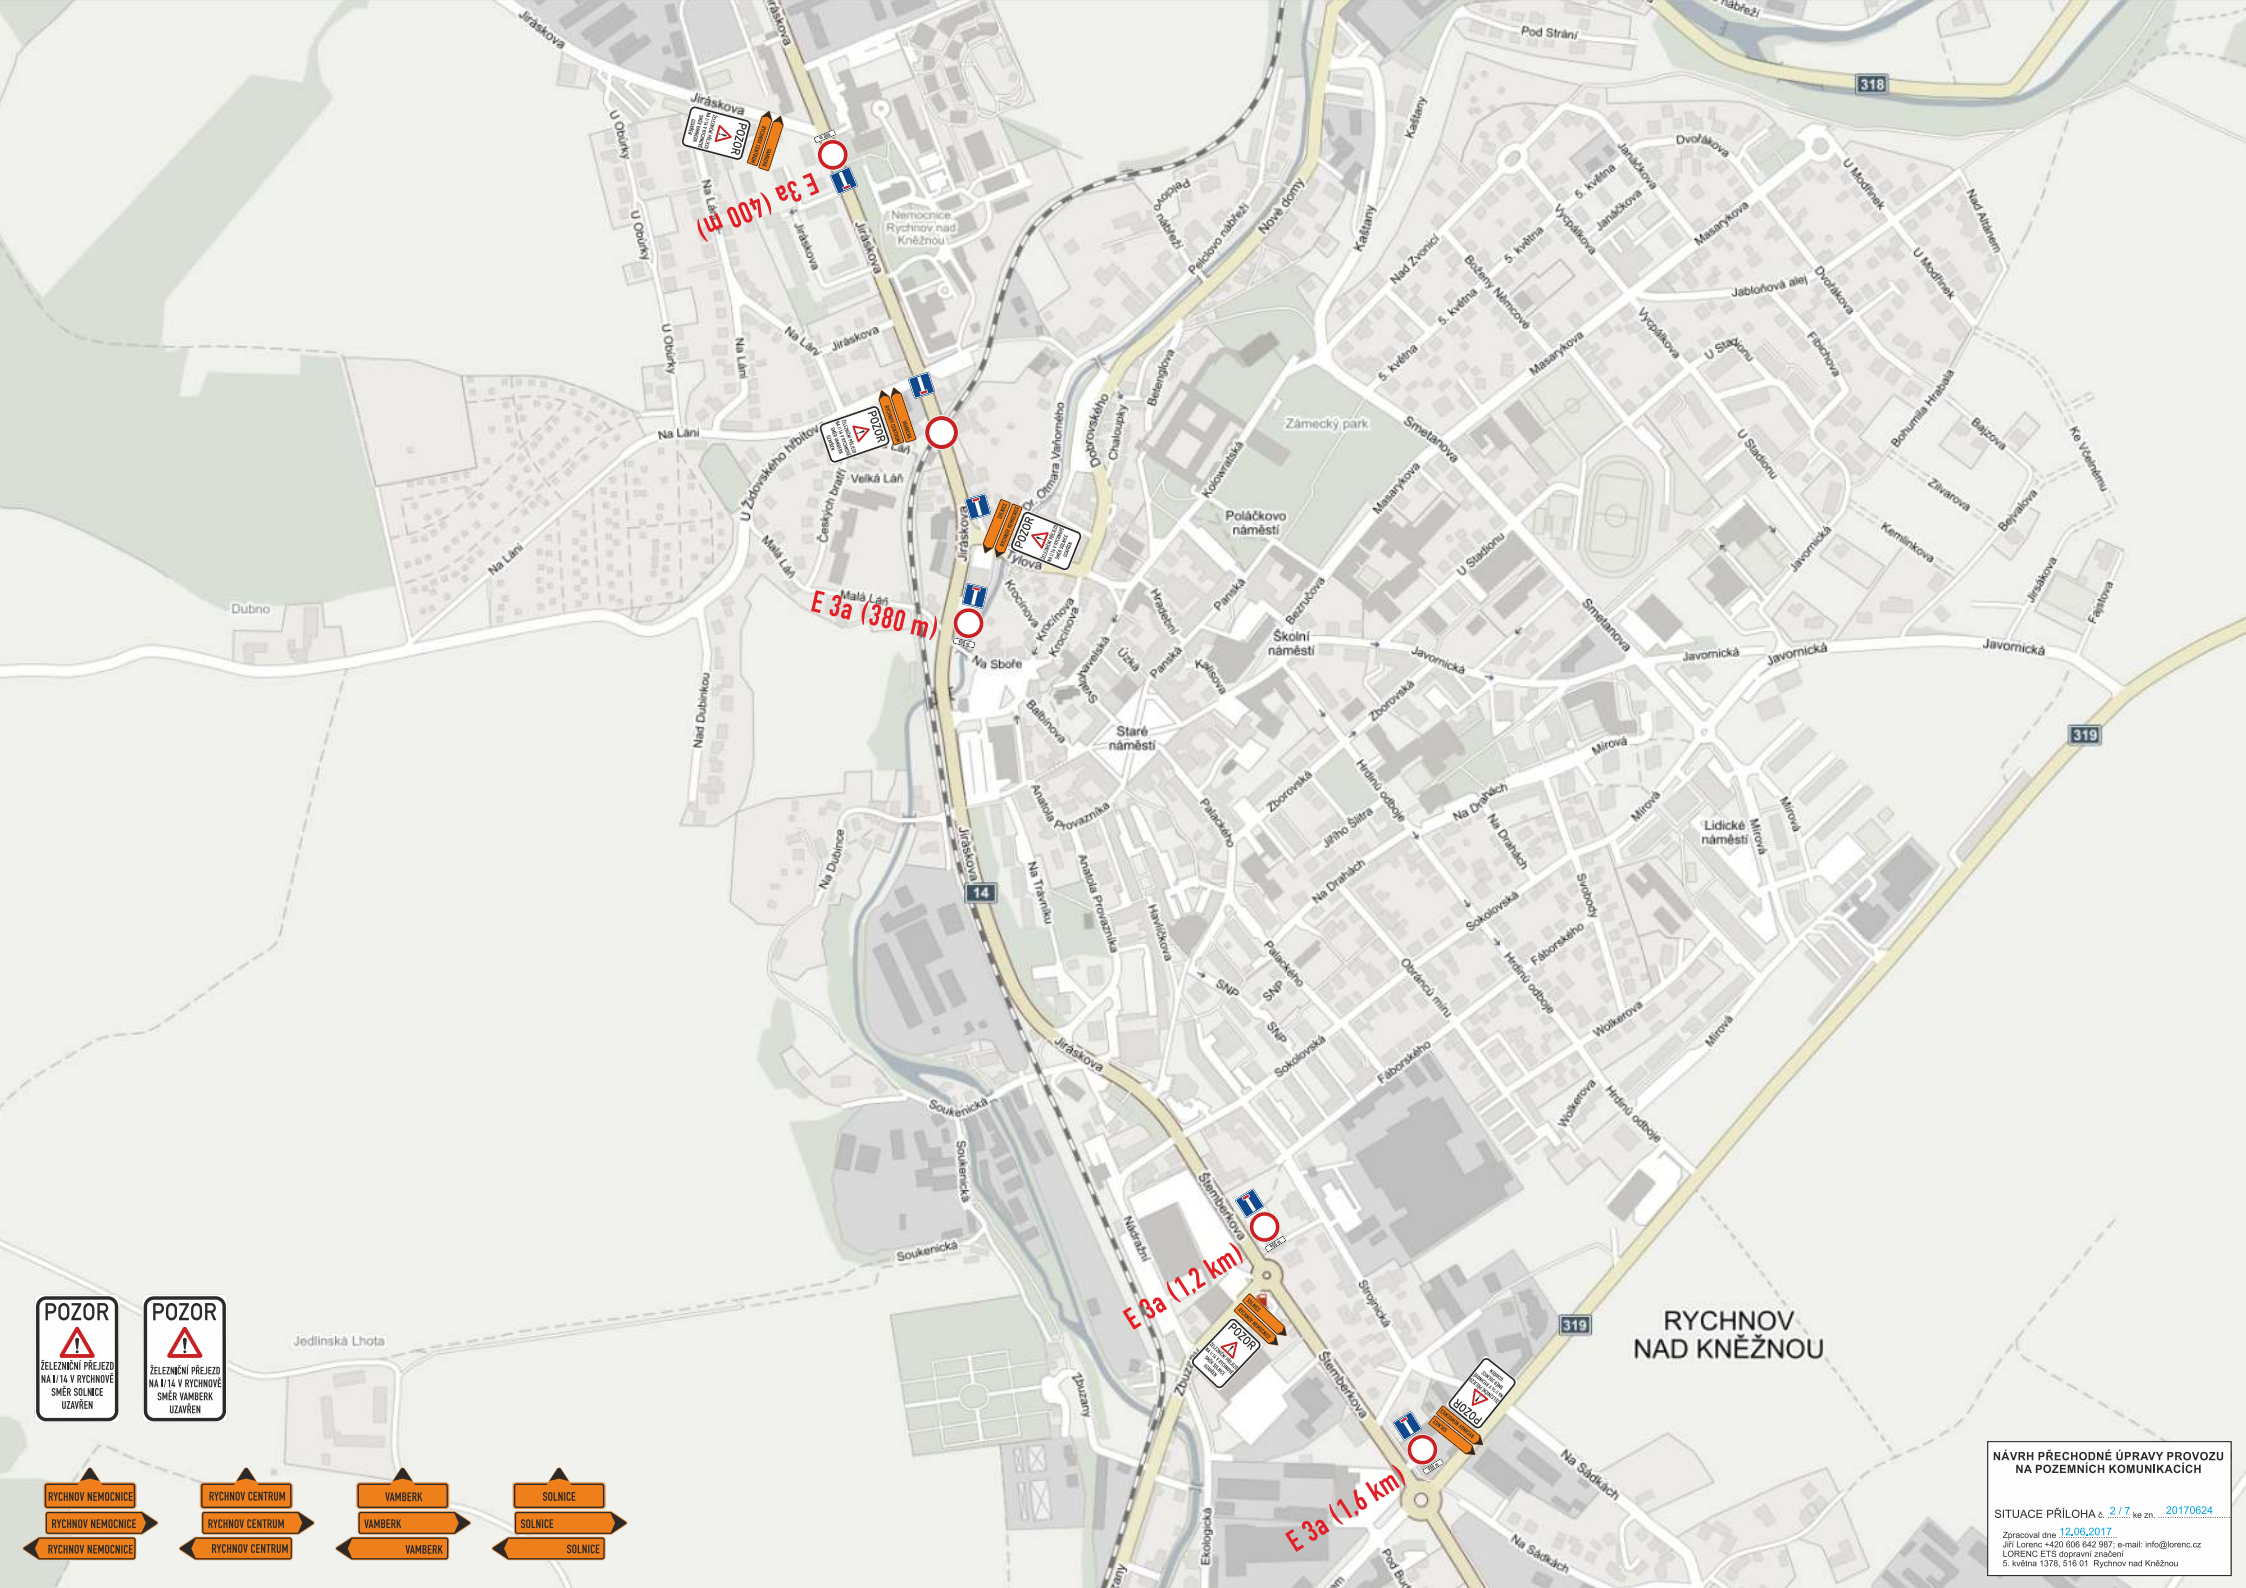

NÁVRH PŘECHODNÉ ÚPRAVY PROVOZU
NA POZEMNÍCH KOMUNIKACÍCH

SITUACE PŘÍLOHA č. 2/17 ke zn. 20170624

Zpracoval dne 12.06.2017
Jiří Lorenc +420 606 642 987; e-mail: info@lorenc.cz
LORENC ETIS dopravní zpraení
5. května 1378, 516 01 Rychnov nad Kněžnou

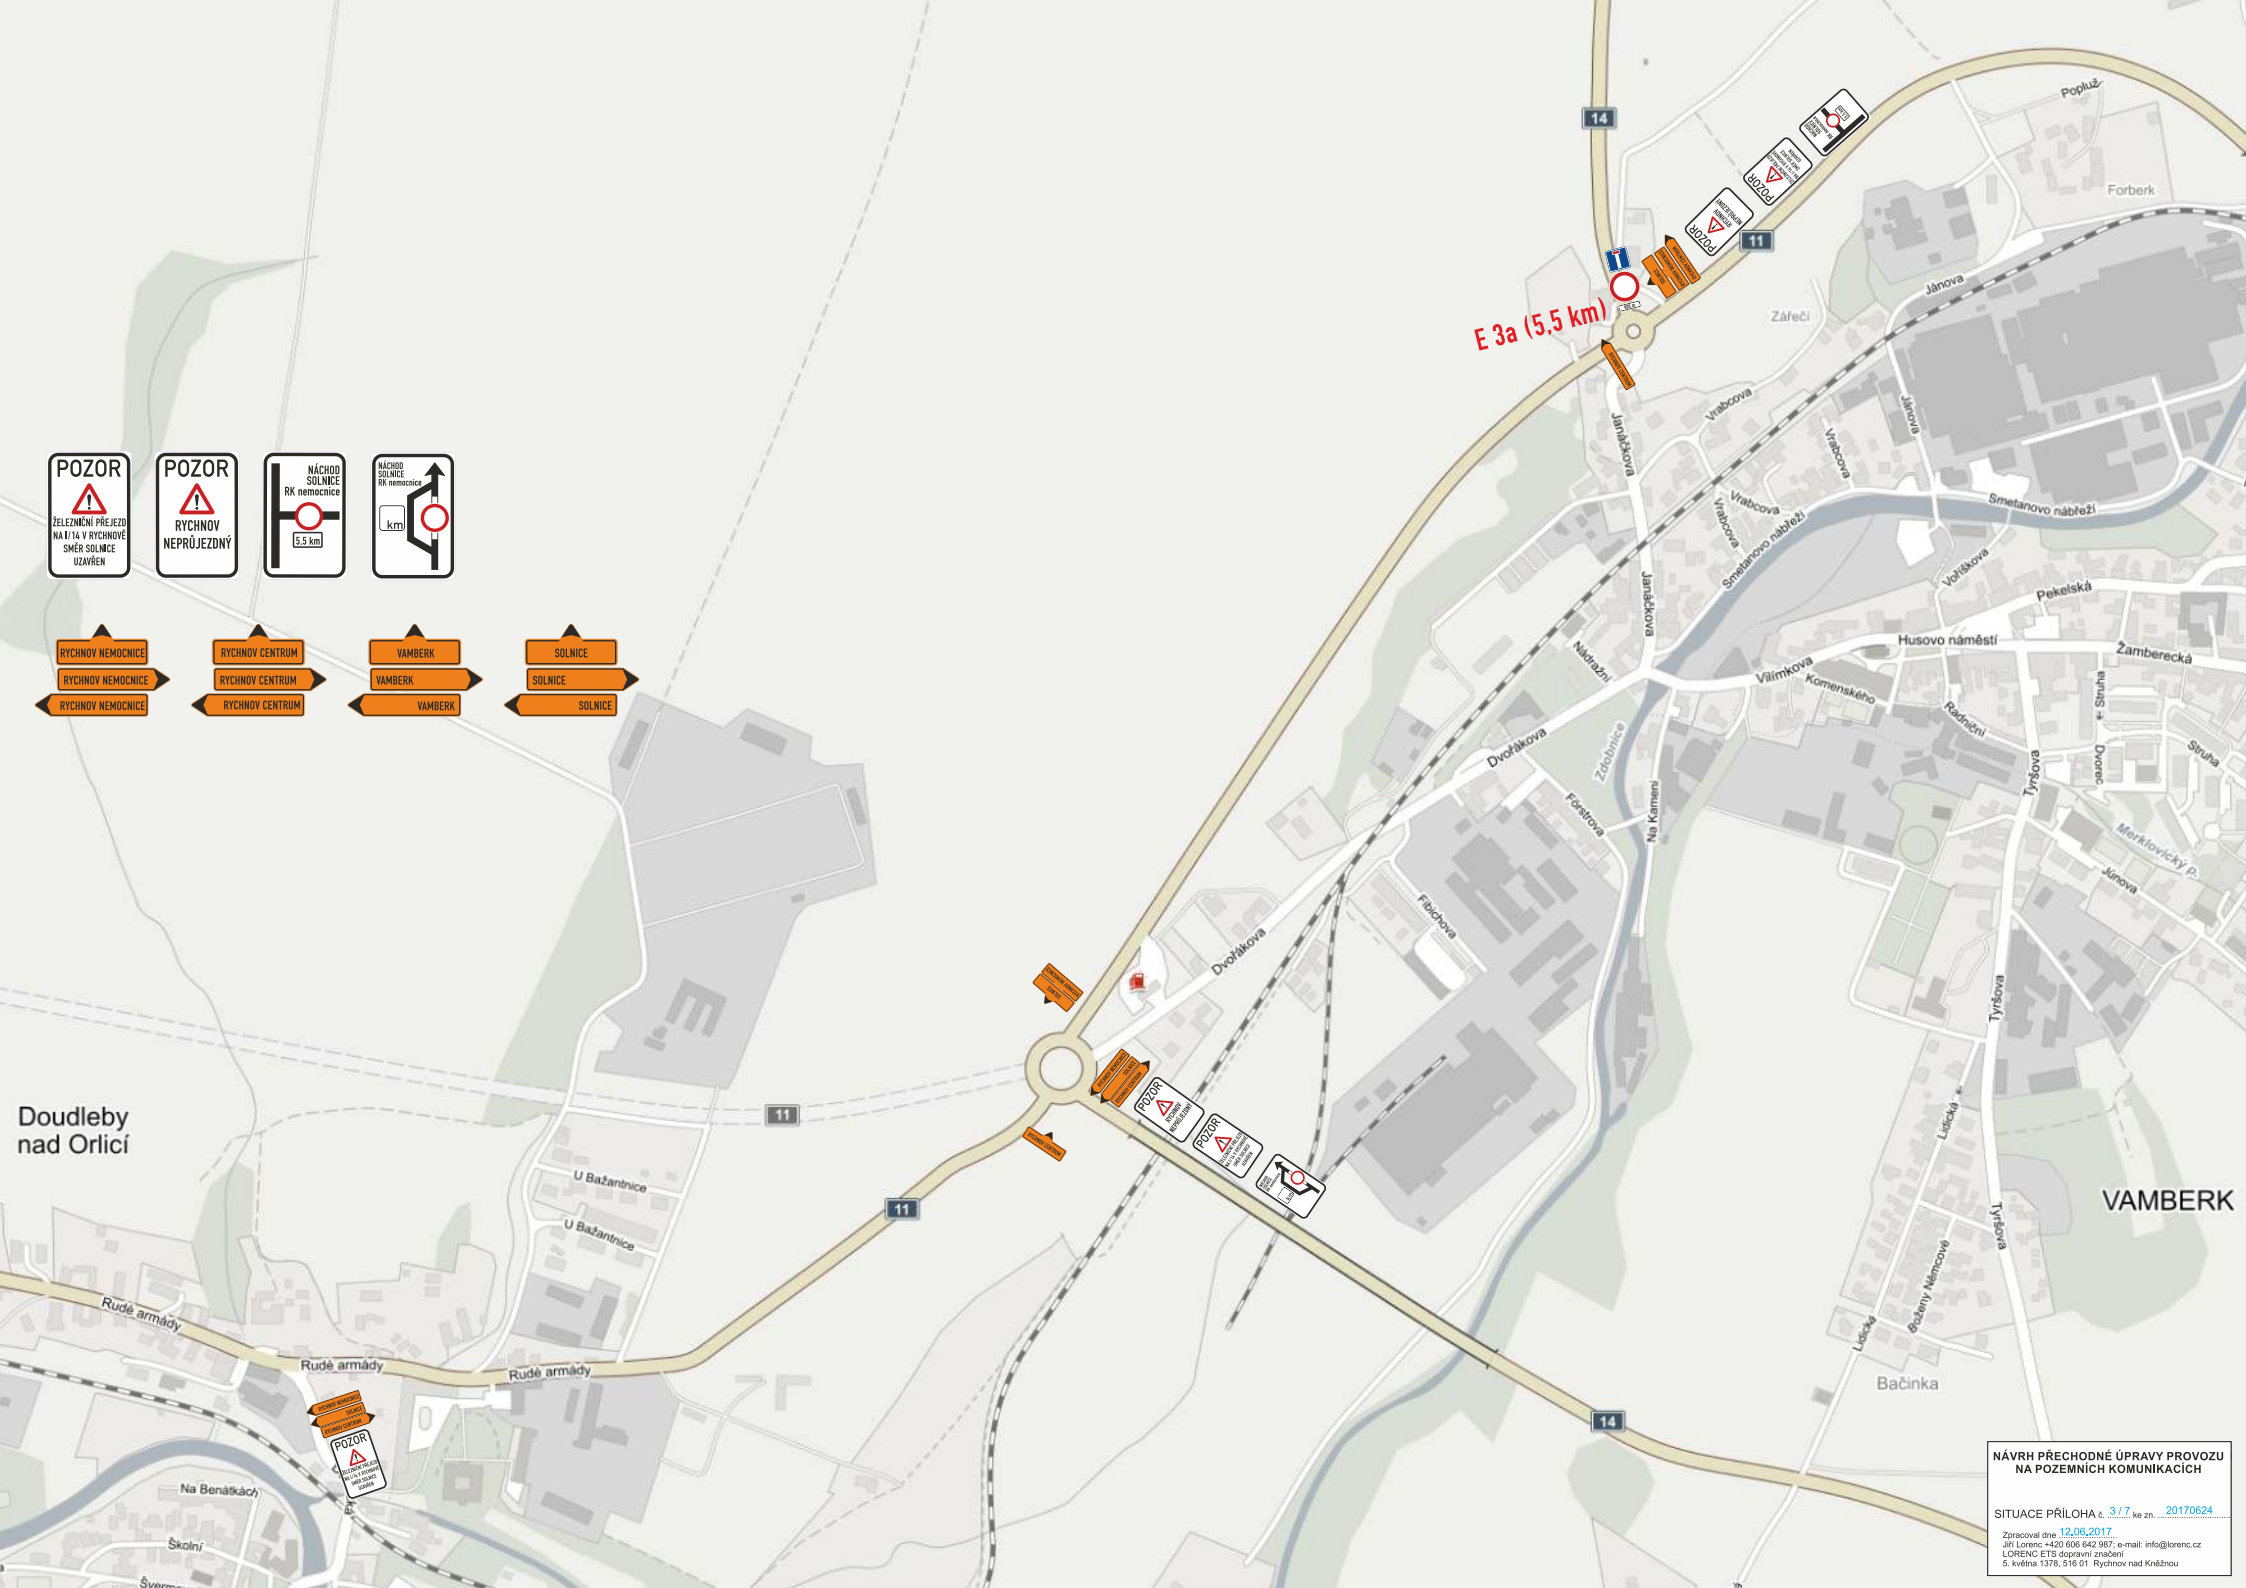

NAVŘH PŘECHODNÉ ÚPRAVY PROVOZU
NA POZEMNÍCH KOMUNIKACÍCH

SITUACE PŘÍLOHA č. 3/17 ke zn. 20170624

Zpracoval dne 12.06.2017
Jiří Lorenc +420 806 642 987; e-mail: info@lorenc.cz
LORENC ETIS dopravní zrazení
5. května 1378, 516 01 Rychnov nad Kněžnou

Kvasiny

SOLNICE



321

RYCHOV NEMOCNICE

RYCHOV NEMOCNICE

RYCHOV NEMOCNICE

RYCHOV CENTRUM

RYCHOV CENTRUM

RYCHOV CENTRUM

VAMBERK

VAMBERK

VAMBERK

SOLNICE

SOLNICE

SOLNICE

E 3a (3,6 km)

14

Lokotský p.

NÁVRH PŘECHODNÉ ÚPRAVY PROVOZU
NA POZEMNÍCH KOMUNIKACÍCH

SITUACE PŘÍLOHA č. 5/7 ke zn. 20170624

Zpracoval dne 12.06.2017
Jiří Lorenc +420 806 642 987; e-mail: info@lorenc.cz
LORENC ETIS dopravní zdražení
5. května 1378, 516 01 Rychov nad Kněžnou

IZS

+E 13 (MIMO ČP: 268, 270,
271, 272, 1723, 1779)
A NA POVOLENÍ MÚ)


+E 13 (MIMO ČP: 218, 219,
271, 272, 1723, 1779)
A NA POVOLENÍ MÚ)

1409271 ES 3+

NAVRH PŘECHODNÉ ÚPRAVY PROVOZU
NA POZEMNÍCH KOMUNIKACÍCH

SITUACE PŘÍLOHA č. 6/17 ke zn. 20170624

Zpracoval dne 12.06.2017
Jiří Lorenc +420 606 642 987; e-mail: info@lorenc.cz
LORENC ETB inženýrské zdražství
5. května 1378, 516 01 Rychnov nad Kněžnou

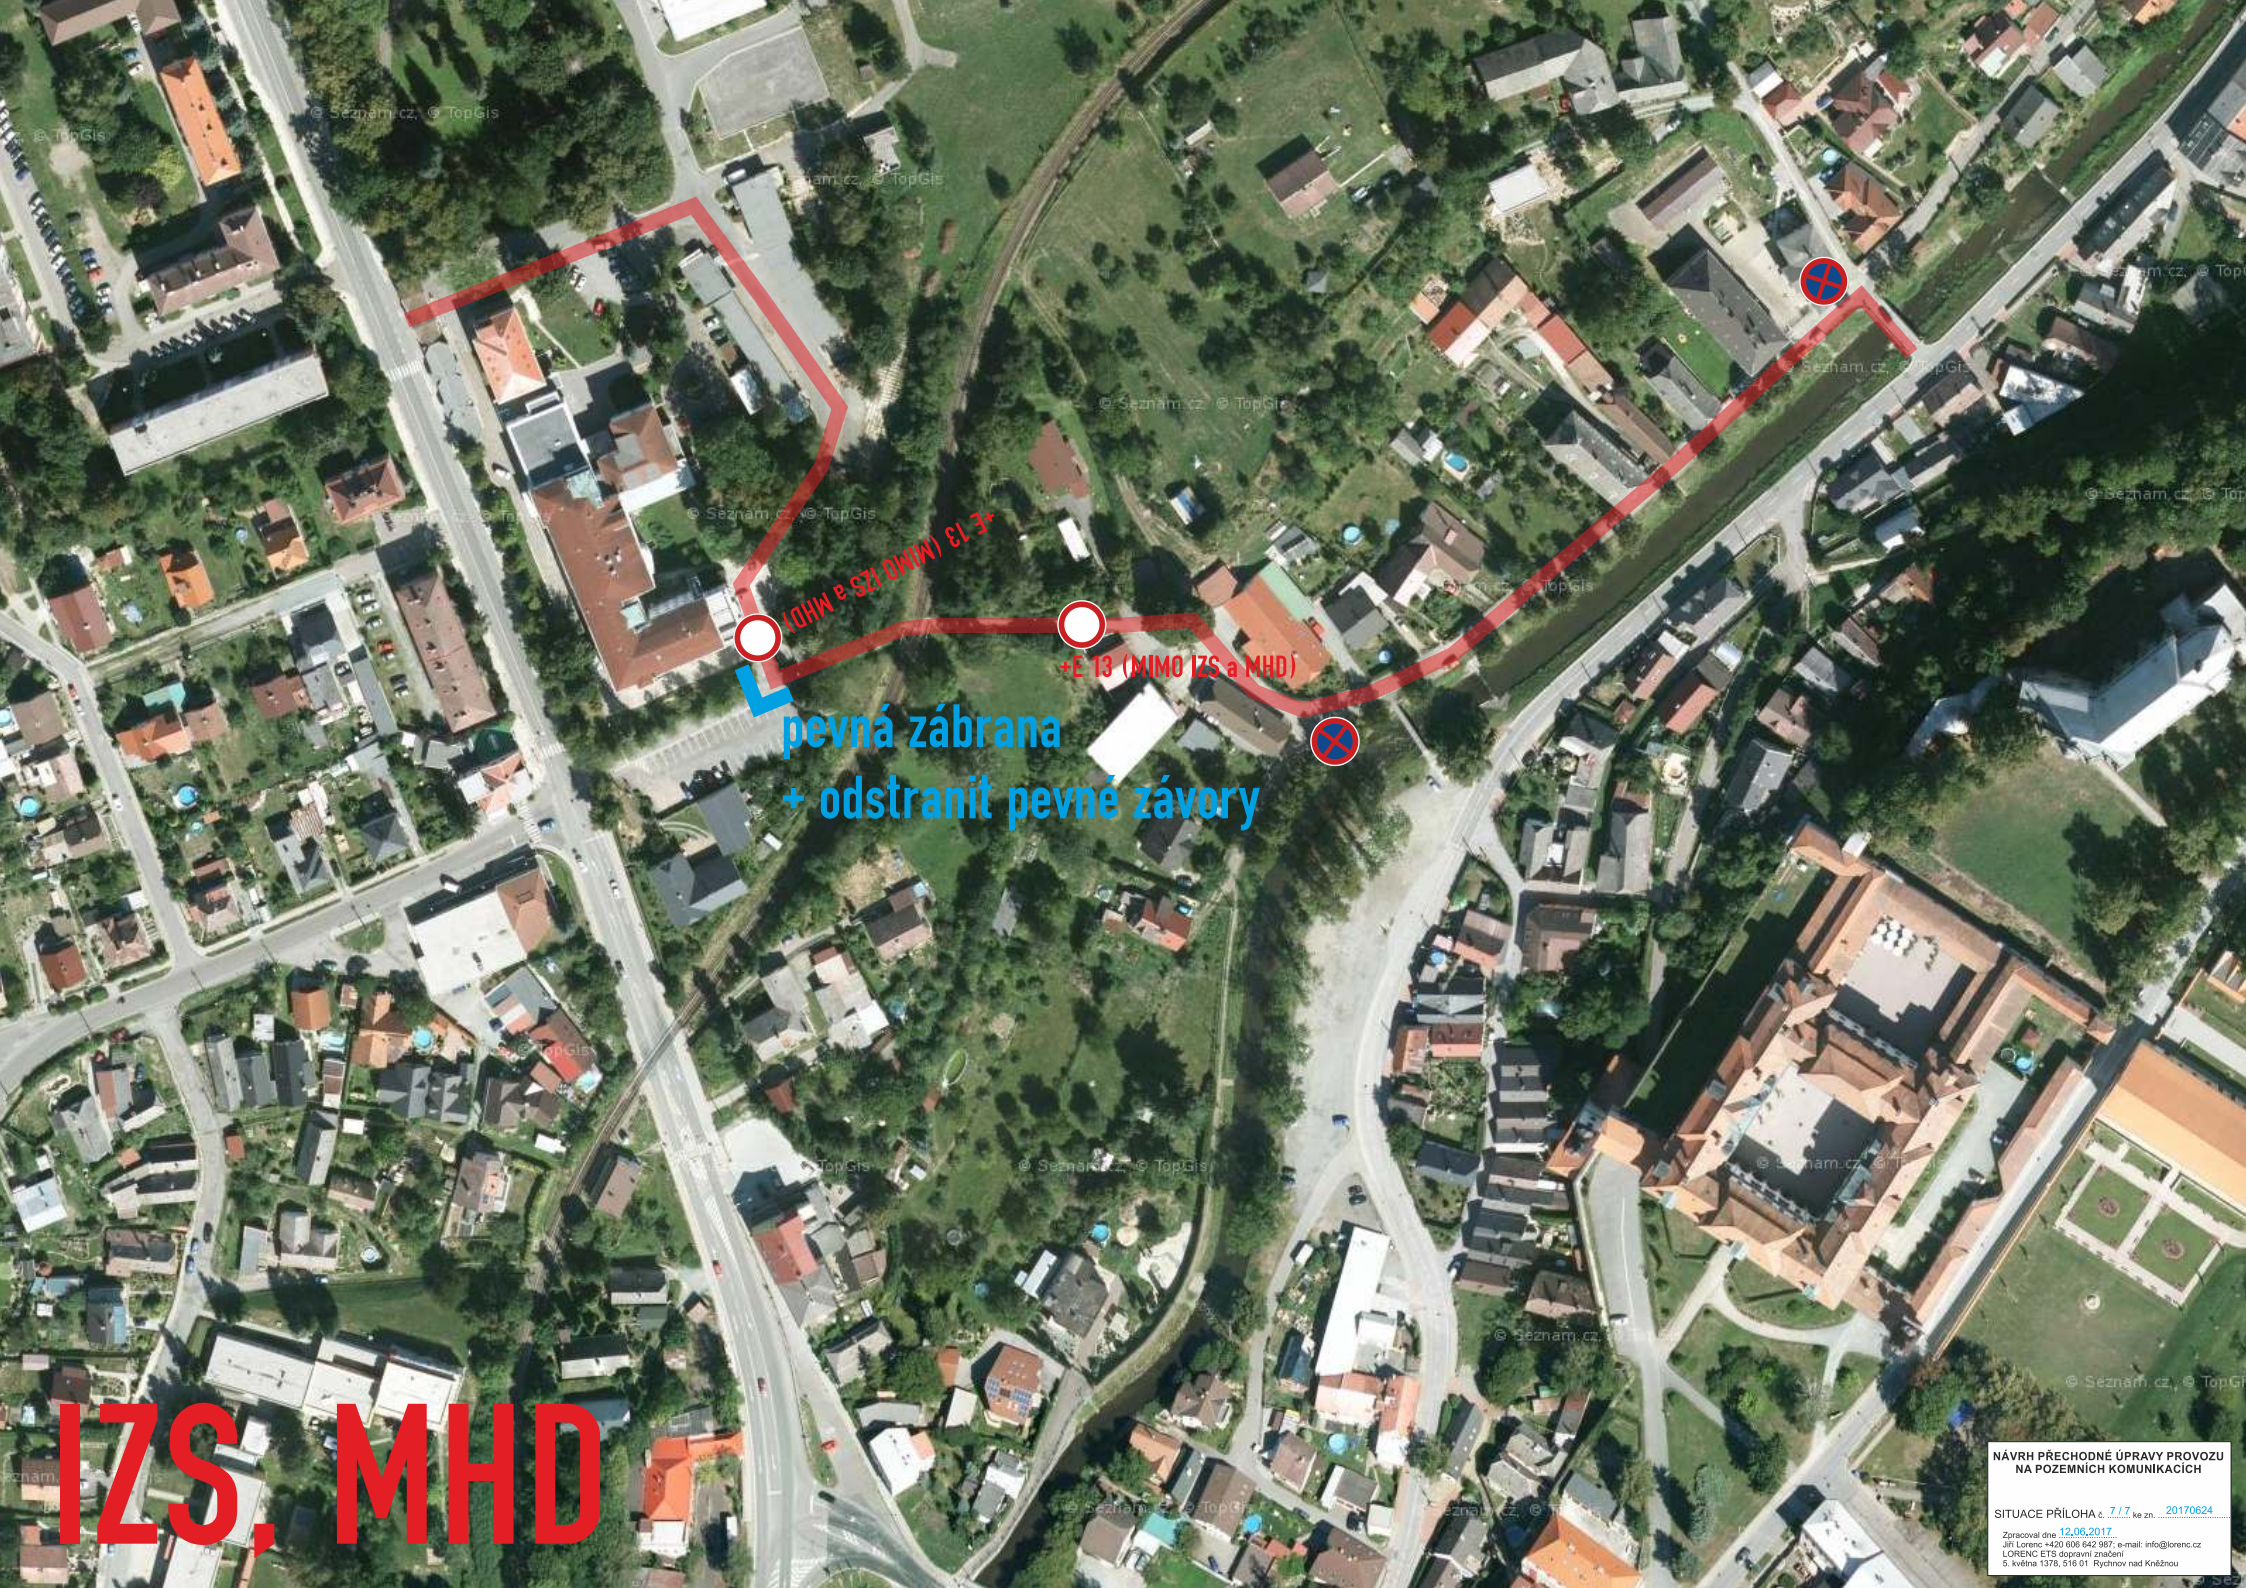

pevná zábrana
+ odstranit pevné závory

E 13 (MIMO IZS a MHD)

E 13 (MIMO IZS a MHD)

IZS, MHD

NÁVRH PŘECHODNÉ ÚPRAVY PROVOZU
NA POZEMNÍCH KOMUNIKACÍCH

SITUACE PŘÍLOHA č. 7/7 ke zn. 20170624

Zpracoval dne 12.06.2017
Jiří Lorenc +420 606 642 987; e-mail: info@lorenc.cz
LORENC ETB dopravní zpraeni
5. května 1378, 516 01 Rychnov nad Kněžnou