


ÚPLNÉ ZNĚNÍ ÚP ČASTOLOVICE PO VYDÁNÍ ZMĚNY Č.1

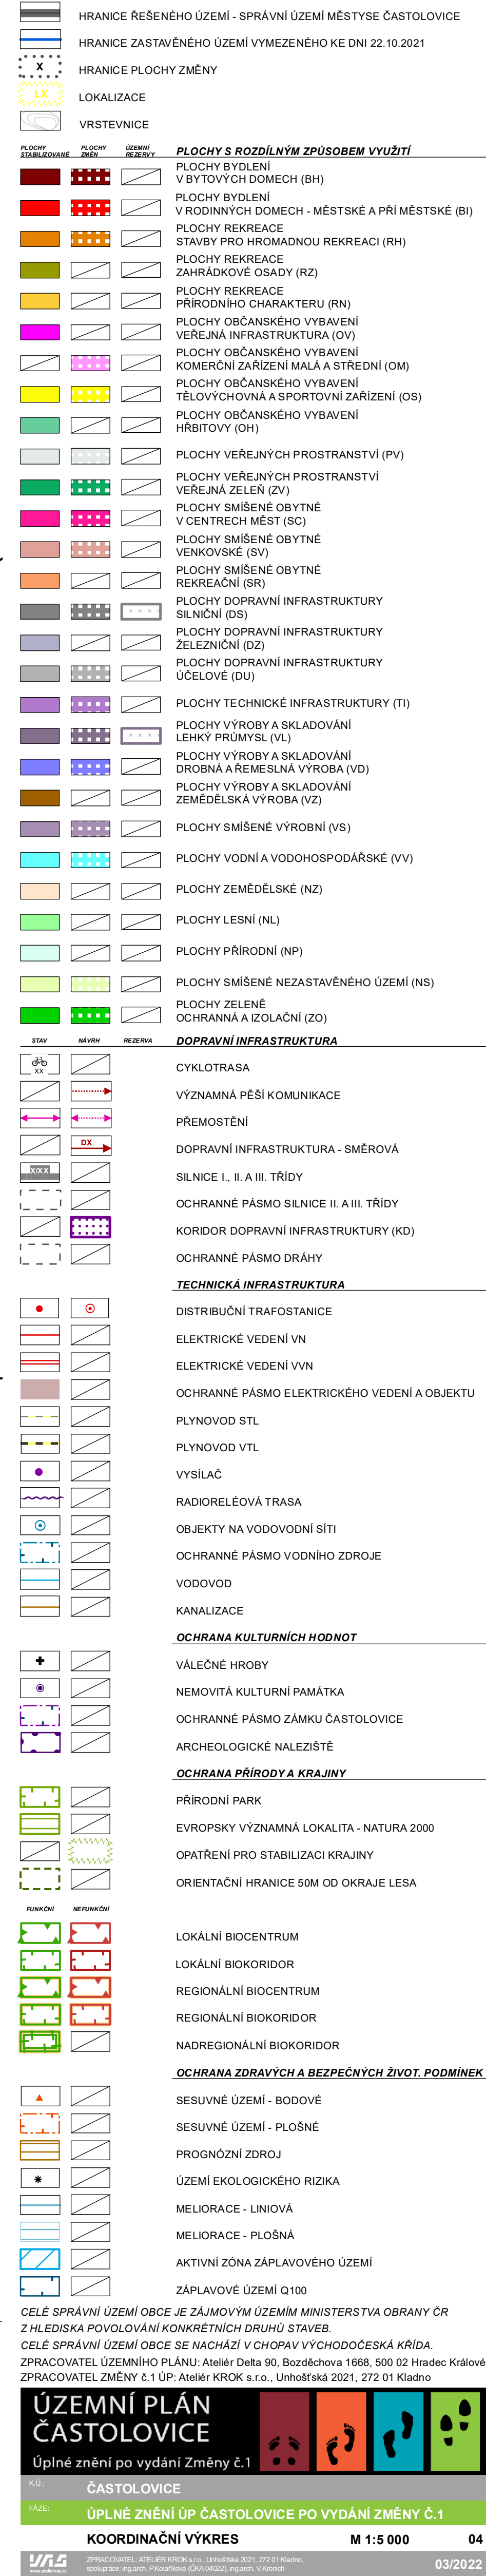

CELÉ SPRÁVNÍ ÚZEMÍ OBCE JE ZÁJMOVÝM ÚZEMÍM MINISTERSTVA OBRANY ČR
Z HLEDISKA POVOLOVÁNÍ KONKRÉTNÍCH DRUHŮ STAVEB.
CELÉ SPRÁVNÍ ÚZEMÍ OBCE SE NACHÁZÍ V CHOPAVÝCH VÝCHODOČESKÁ KŘÍDA.
ZPRACOVATEL ÚZEMNÍHO PLÁNU: Ateliér Delta 90, Bozděchova 1668, 500 02 Hradec Králové
ZPRACOVATEL ZMĚNY č.1 UP: Ateliér KROK s.r.o., Unhošťská 2021, 272 01 Kladno

**ÚZEMNÍ PLÁN
ČASTOLOVICE**

Úplné znění po vydání Změny č.1



K.Ú.:	ČASTOLOVICE
FÁZE:	ÚPLNÉ ZNĚNÍ ÚP ČASTOLOVICE PO VYDÁNÍ ZMĚNY Č.1

KOORDINAČNÍ VÝKRES **M 1:5 000** **04**

03/2022

04

03/2022