


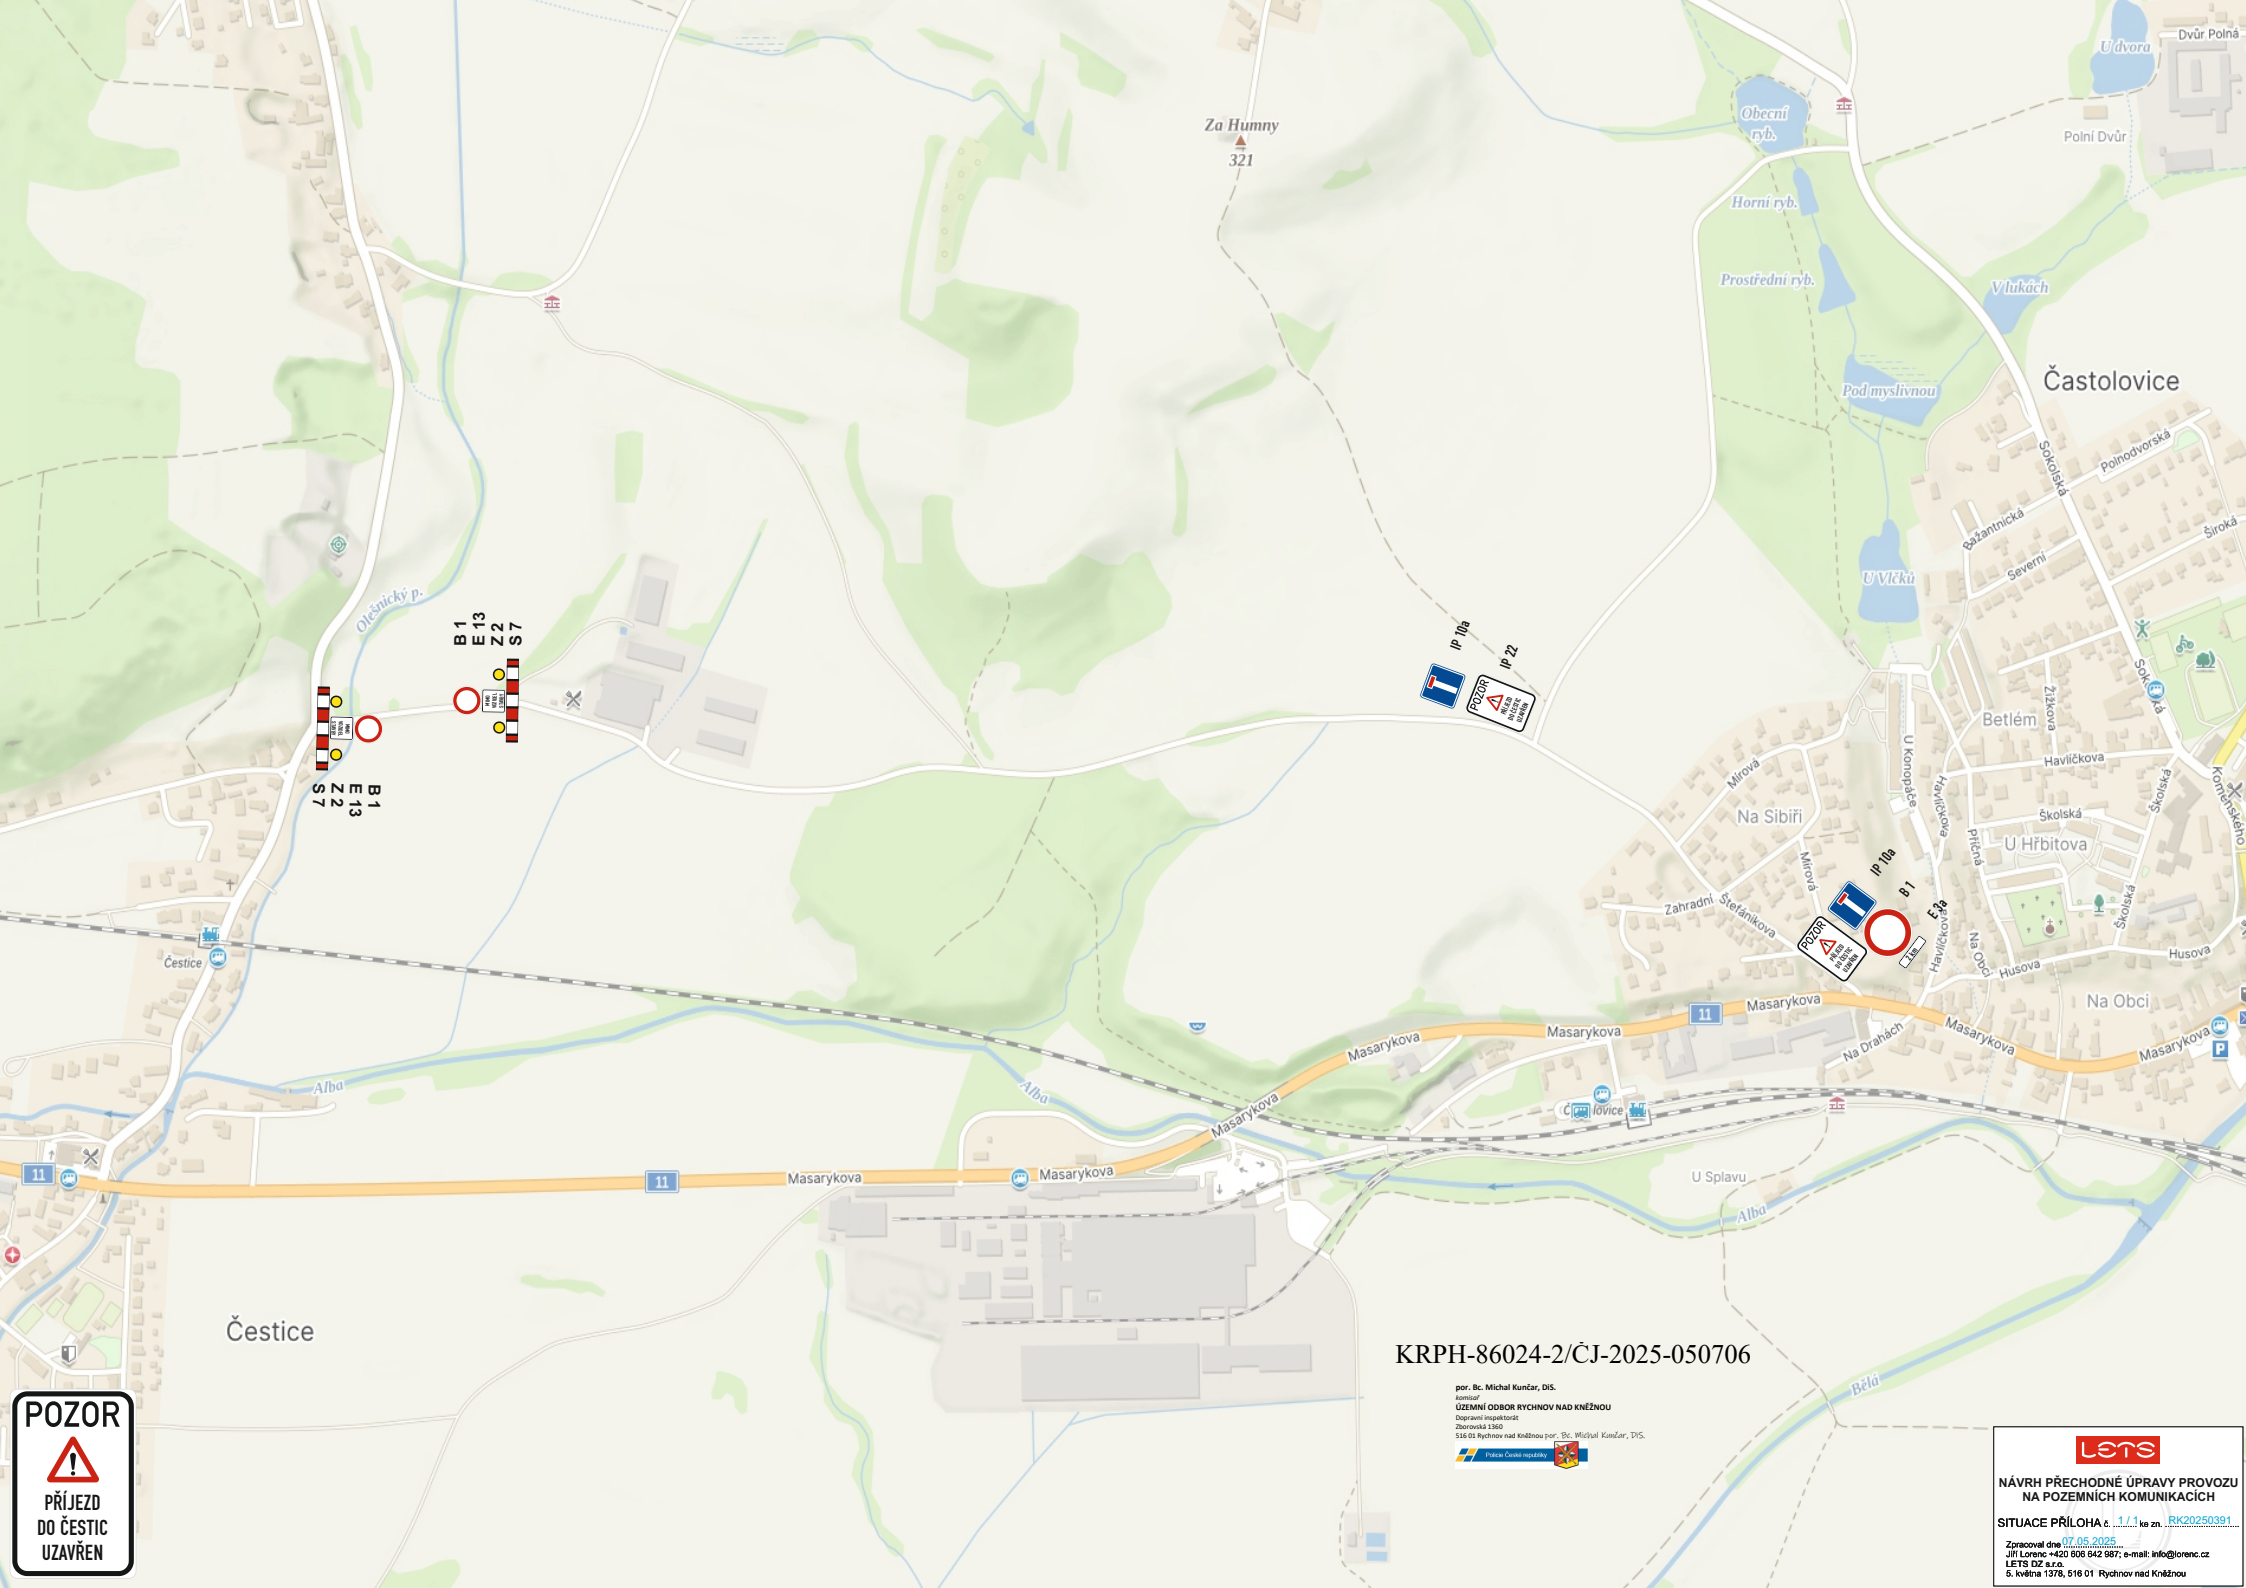

KRPH-86024-2/ČJ-2025-050706

por. Bc. Michal Kunčar, DiS.
komisár
ÚZEMNÍ ODBOR RYCHLOV NAD KNĚŽNOU
Dopravní inspektorát
Zborovská 1360
516 01 Rychlov nad Kněžnou por. Bc. Michal Kunčar, DiS.
Police České republiky



NÁVRH PŘECHODNÉ ÚPRAVY PROVOZU
NA POZEMNÍCH KOMUNIKACÍCH

SITUACE PŘÍLOHA č. 1/1 ke zn. RK20250391

Zpracoval dne 27.05.2025
Jiří Lorenc +420 606 642 987; e-mail: info@lorenc.cz
LETS DZ s.r.o.
5. května 1378, 516 01 Rychlov nad Kněžnou

