SITUACE DOPRAVNÍHO ZNAČENÍ - ČÁST 1

M 1:1 000

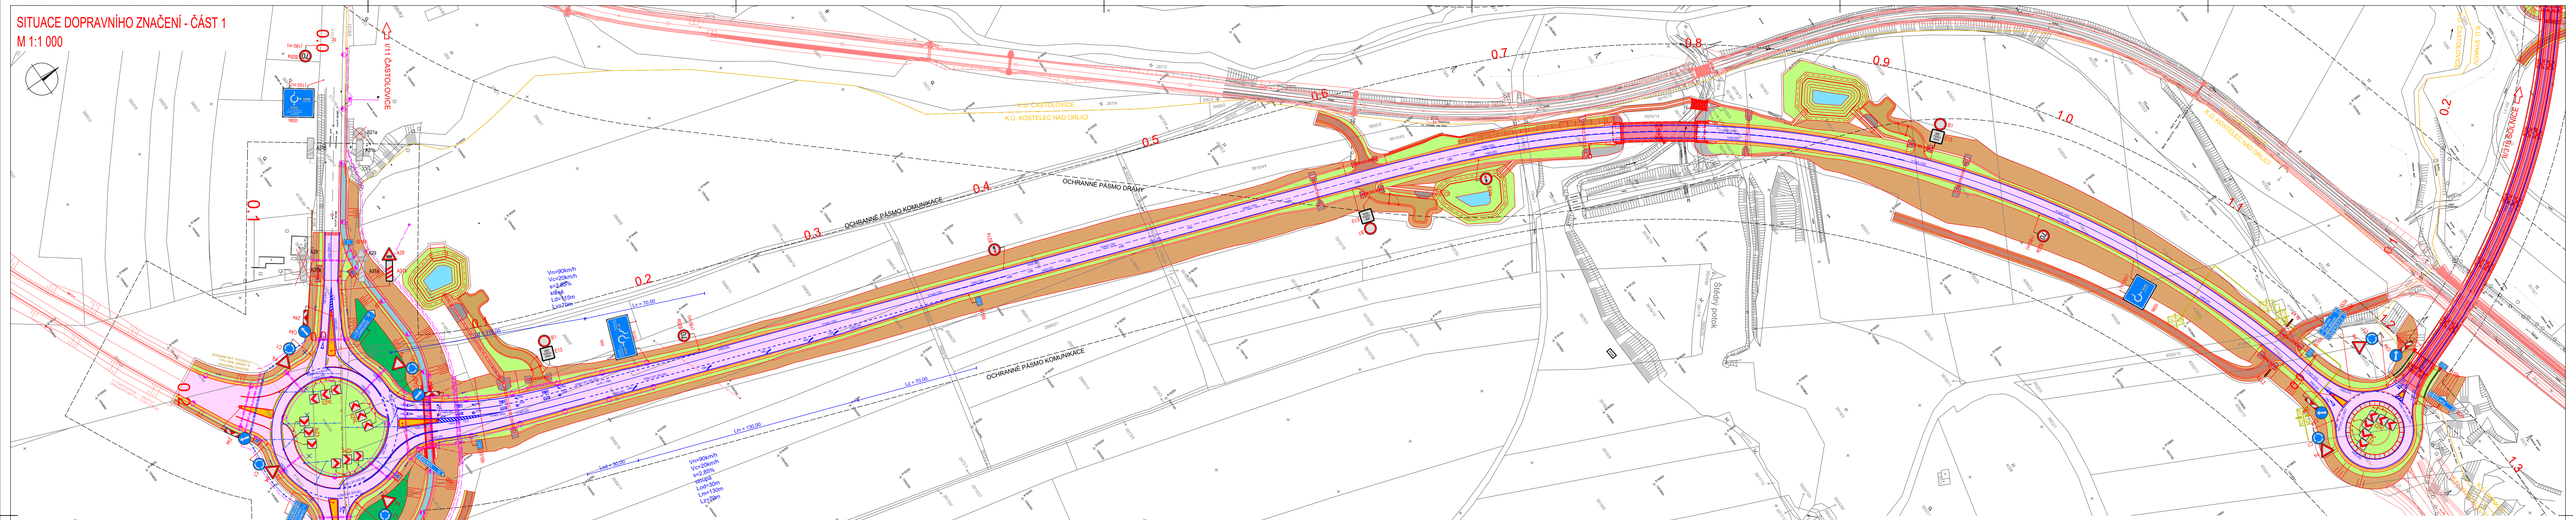

LEGENDA:

- Geodetické zaměření
- Katastrální mapa
- Hranice KÚ
- Nové pevné hrany komunikace
- Souvislý stěrky
- Ochranné pásmo
- Osové souvislo
- Vodorovné dopravní značení
- Svislé dopravní značení
- Ručené stav. svislé dopravní značení
- Plocha výzvovky
- Mostní objekty
- Nepovolená krajnice
- Nástup
- Výstup
- Zákon v rovině
- Cyklostezka
- Polní cesty/ejedy
- Přístupové cesty
- Kamenná dlažba
- Kámen bi bet. lůže
- Kamenné pole
- Kamenná rovnanina
- Beton

LEGENDA INŽENÝRSKÝCH SÍTÍ:

- Stávající IS
- Zrušení stávající IS
- Stávající vedení SŽDC
- Stávající sděl. vedení CETIN podz.
- Stávající sděl. vedení - nevyužívané
- Stávající el. vedení VN ČEZ do 35 kV nadz.
- Stávající el. vedení NN ČEZ podz.
- Stávající el. vedení NN ČEZ nadz.
- Stávající veřejné osvětlení
- Stávající plynovod VTL GasNet
- Stávající veřejné osvětlení
- Stávající dešťová kanalizace
- Stávající vodovod
- Přeložka veřejného osvětlení
- Přeložka sděl. vedení CETIN podz.
- Přeložka el. vedení NN ČEZ
- Přeložka plynovodu VTL
- Přeložka vodovodní přípojky
- Přeložka dešťové kanalizace

POZN:

V ceně rozhledu pro přejíždění není splněn doporučený požadavek dle ČSN 73 6101 pro délku rozhledu min. 4 x Dz (rozhled pro zastavení).
Rozhledové poměry vychází z předpisu TP 133, které vyžadují délku rozhledu pro přejíždění min. 2 x Dz (rozhled pro zastavení).

ČÁST 1.

ČÁST 2.

KRPH-93498-2/ČJ-2025-050706

por. Bc. Michal Kunčar, DiS.
poručík
ÚZEMNÍ ODBOR RYCHNOV NAD KNĚŽNOU
Dopravní inspektorát
Zborovská 1350
516 01 Rychnov nad Kněžnou por. Bc. Michal Kunčar, DiS.

Policie České republiky

REVIZE:	PŘEDMĚT ZMĚNY:	DATUM:	VYPRACOVAL:
a			
b			
c			

NÁZEV STAVBY:	ČÍSLO OBJEKTU:
II/318 ČASTOLOVICE, OBCHVAT	SO 190

INVESTOR STAVBY:
KRÁLOVÉHRADECKÝ KRAJ
Pivovarské náměstí 1245, 500 03 Hradec Králové
RAZÍTKO:
KONTROLOVAL:
DATUM: PODPIS:

TECHNICKÝ DOZOR INVESTORA
INF/PGP
II/318 ČASTOLOVICE, OBCHVAT - TDS + KBOZP
Petuškova 1407, 198 00 Praha 9 - Kyje
RAZÍTKO:
KONTROLOVAL:
DATUM: PODPIS:

ZHOTOVITEL STAVBY:
M - SILNICE, a.s.
Husova 1697, Bílé Předměstí, 530 03 Pardubice
RAZÍTKO:
KONTROLOVAL:
DATUM: PODPIS:

KOORDINÁTOR RDS:
M - PROJEKCE, s.r.o.
Resslova 958/13, 500 02 Hradec Králové
RAZÍTKO:
KONTROLOVAL:
DATUM: PODPIS:

SOUŘADNICOVÝ SYSTÉM: S-JTSK
VÝŠKOVÝ SYSTÉM: B.P.V.

KONCEPT

NÁZEV STAVBY:
II/318 ČASTOLOVICE, OBCHVAT - V RÁMCI PROJEKTU „ROZŠÍŘENÍ STRATEGICKÉ PRŮMYSLOVÉ ZÓNY SOLNICE - KVASINY A ZLEPŠENÍ VEŘEJNÉ INFRASTRUKTURY V KRÁLOVÉHRADECKÉM REGIONU"

ČÁST / STAVEBNÍ OBJEKT:
SO 190 - DOPRAVNÍ ZNAČENÍ

PŘÍLOHA:
SITUACE DOPRAVNÍHO ZNAČENÍ - ČÁST 1

ZHOTOVITEL RDS:

		PARÉ:
HLAVNÍ INŽENÝR PROJEKTU:	Ing. M. STEJSKAL	
ZODPOVĚDNÝ PROJEKTANT:	Ing. M. STEJSKAL	
VYPRACOVAL:	Ing. P. KELČA	
KONTROLA:	Ing. J. HAJN	

M - PROJEKCE, s.r.o.
Resslova 958/13
500 02 Hradec Králové

MĚŘÍTKO:	Č. ZAKÁZKY:	STUPEŇ:	DATUM:	ČÁST:	PŘÍLOHA:
1:1000	25-017-03	RDS	08/2025	190	2.1