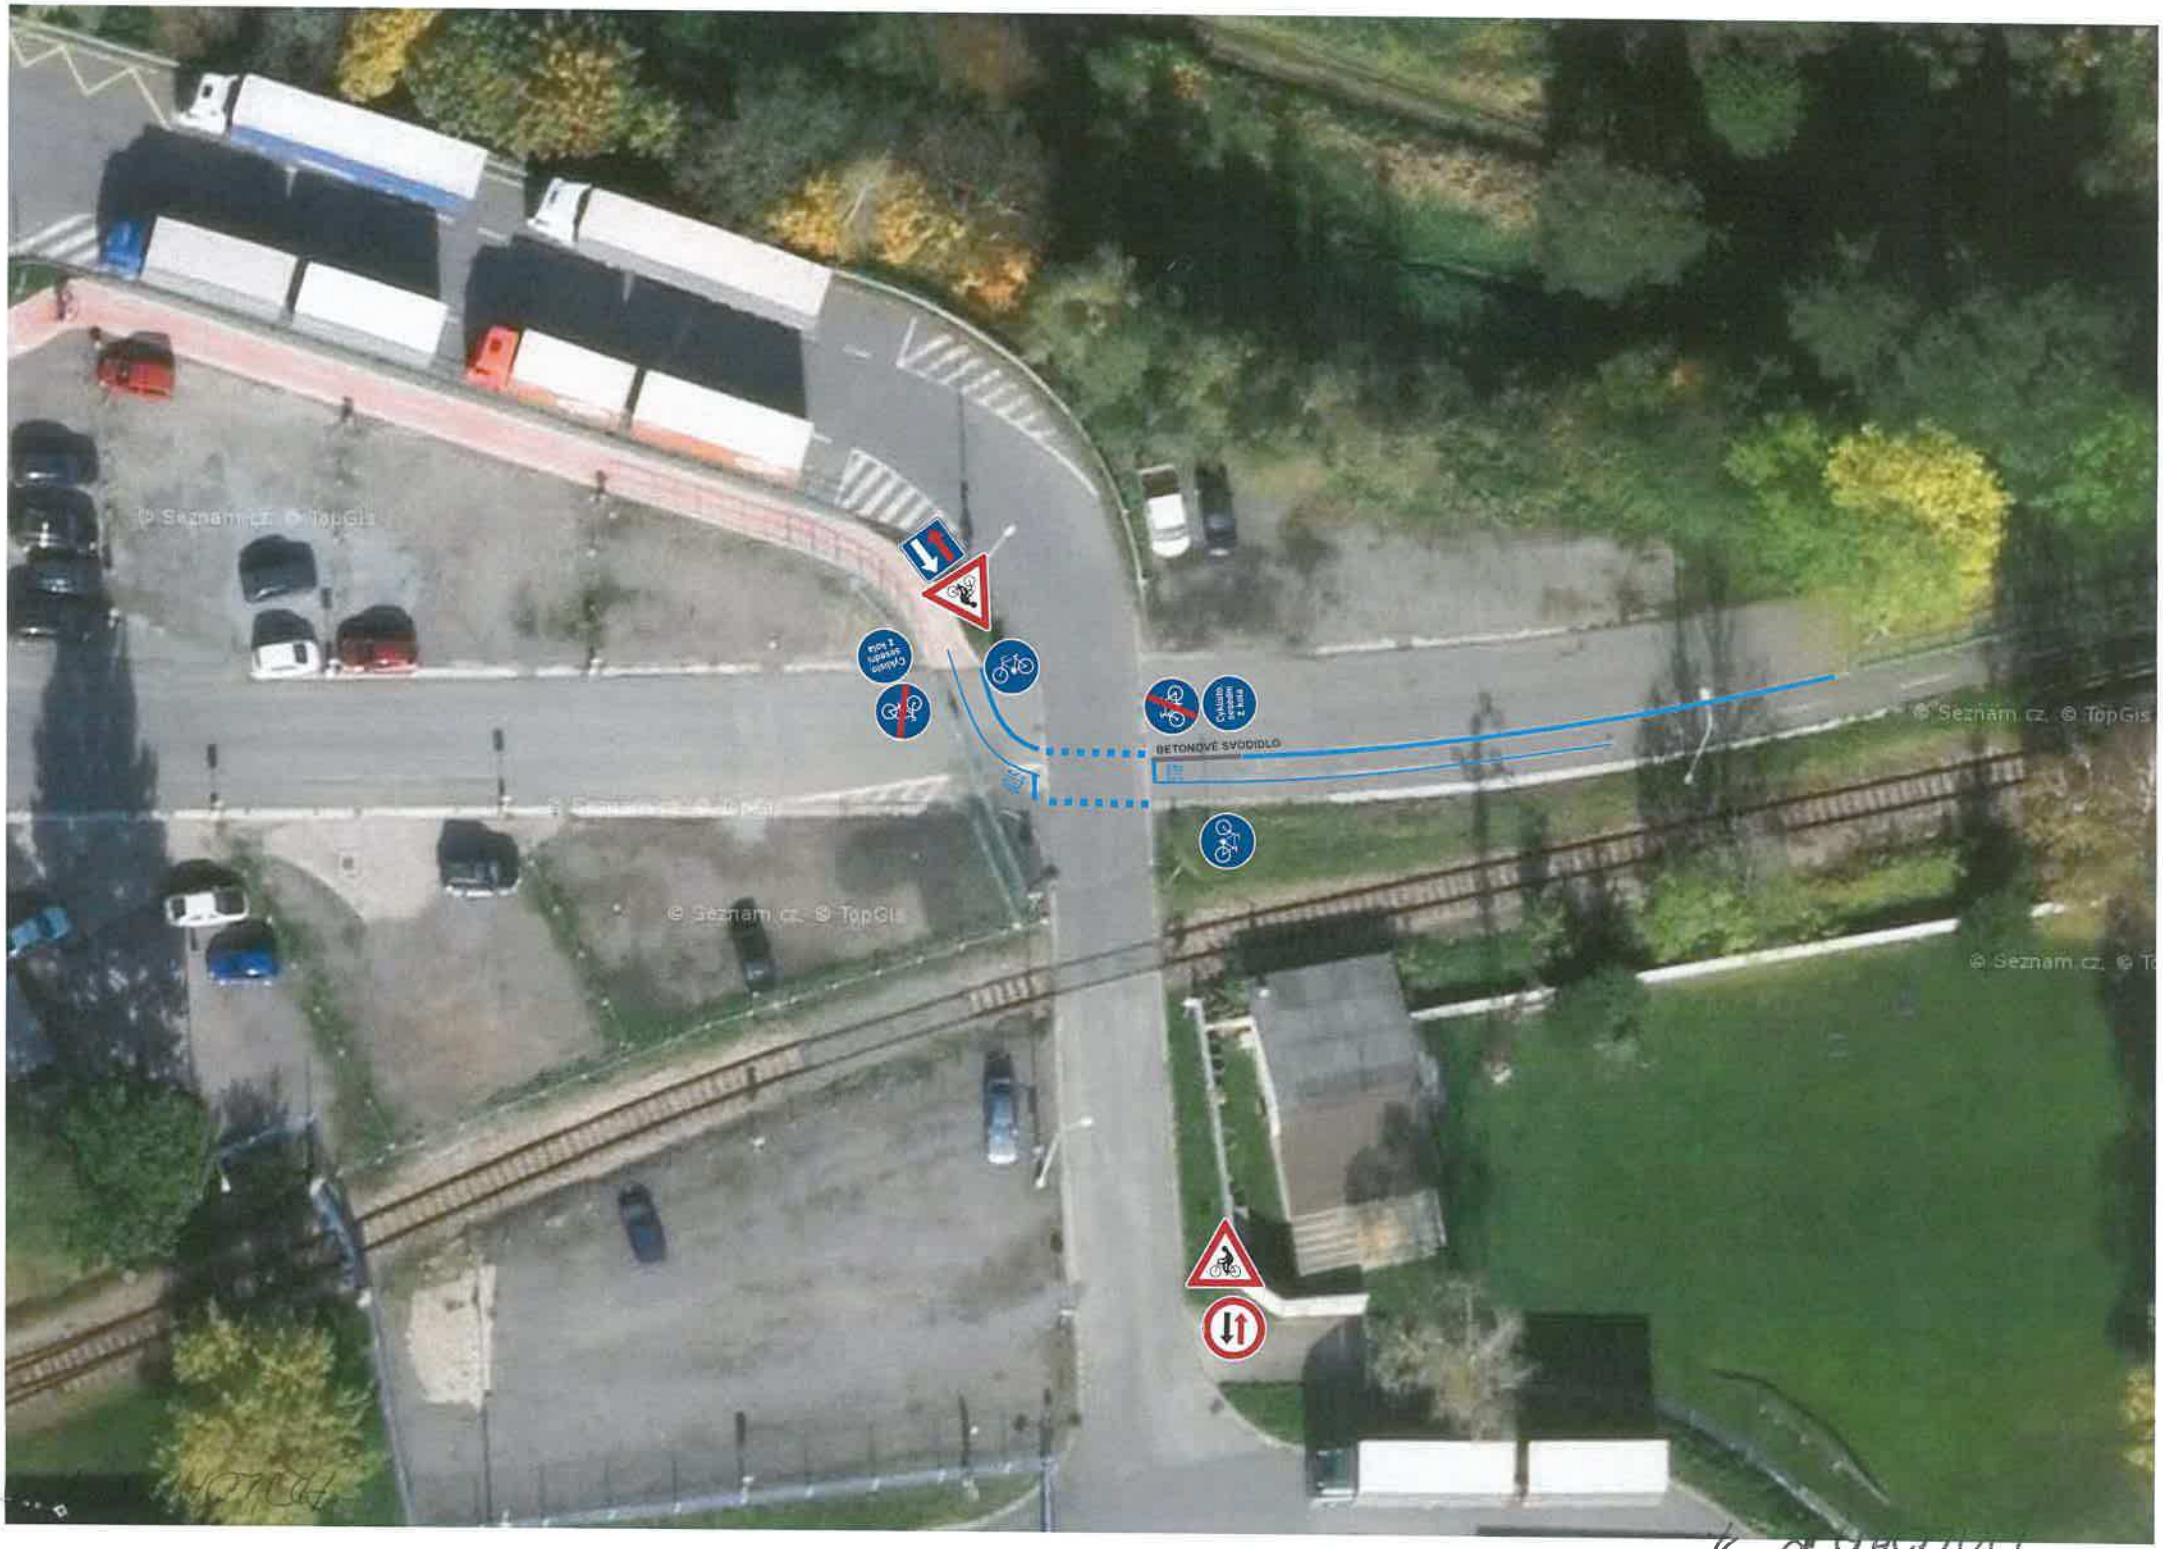
BETONOVÉ SVODIDLO
© Seznam.cz, © TopGis

PŘÍLOHA č. 2

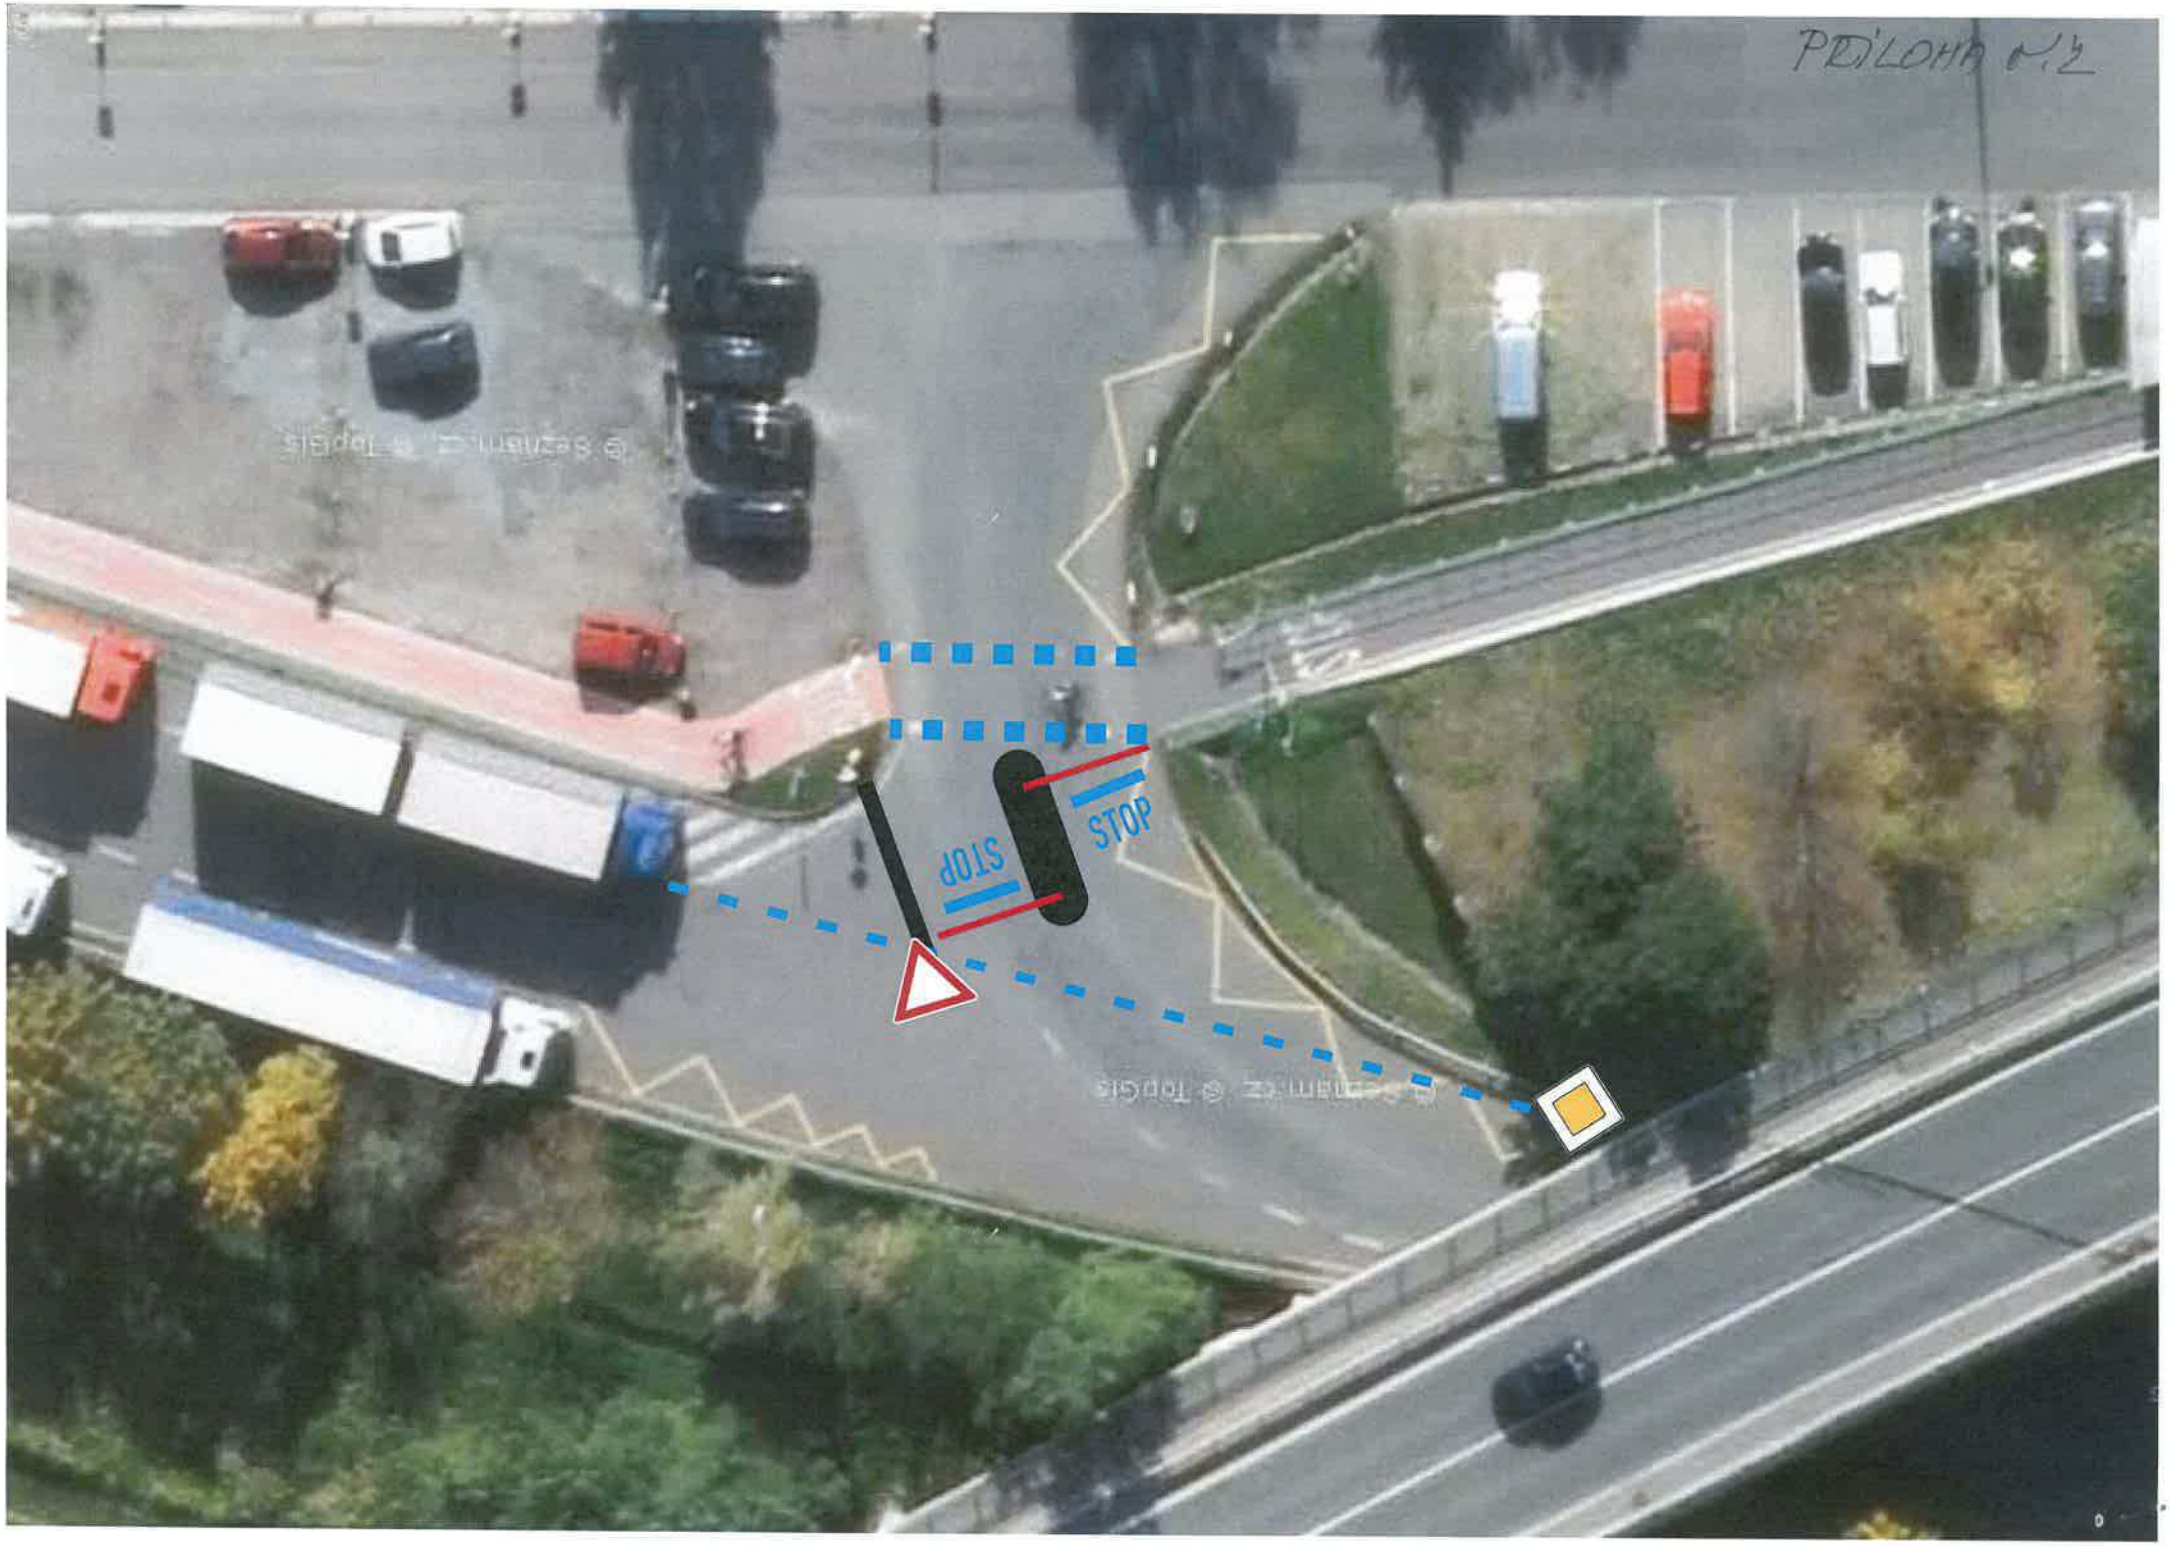

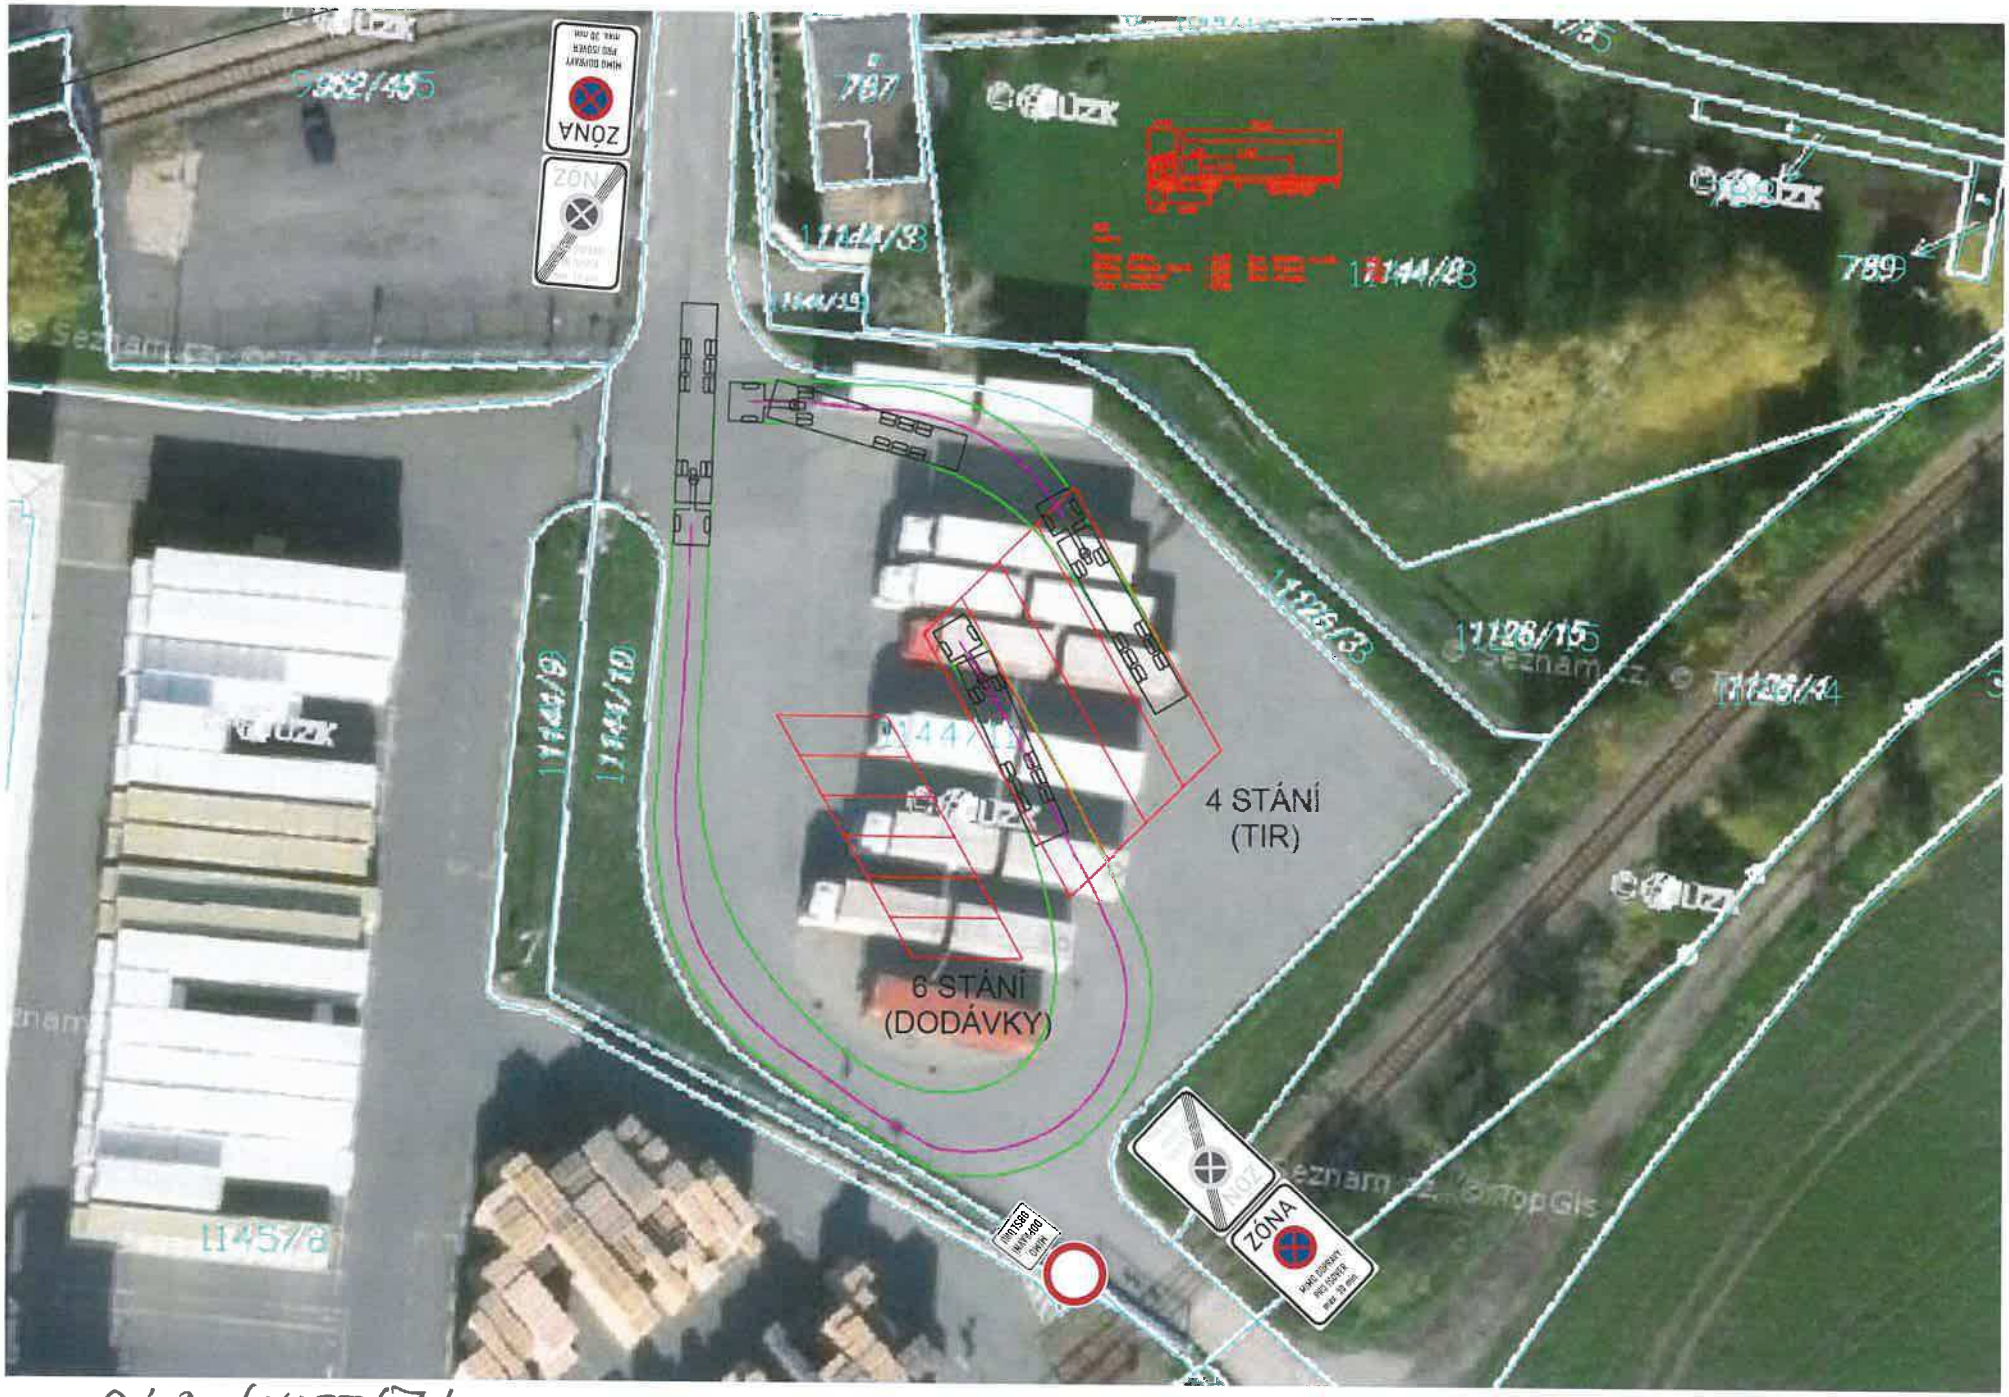
4 STÁNÍ
(TIR)
6 STÁNÍ
(DODÁVKY)
ZÓNA
ZÓNA
1144/8
1144/9
1144/10
1126/3
1126/15
1126/4
1145/8
787
789
1144/3
1144/39

PŘÍLOHA č. 3

PŘÍLOHA č. 4

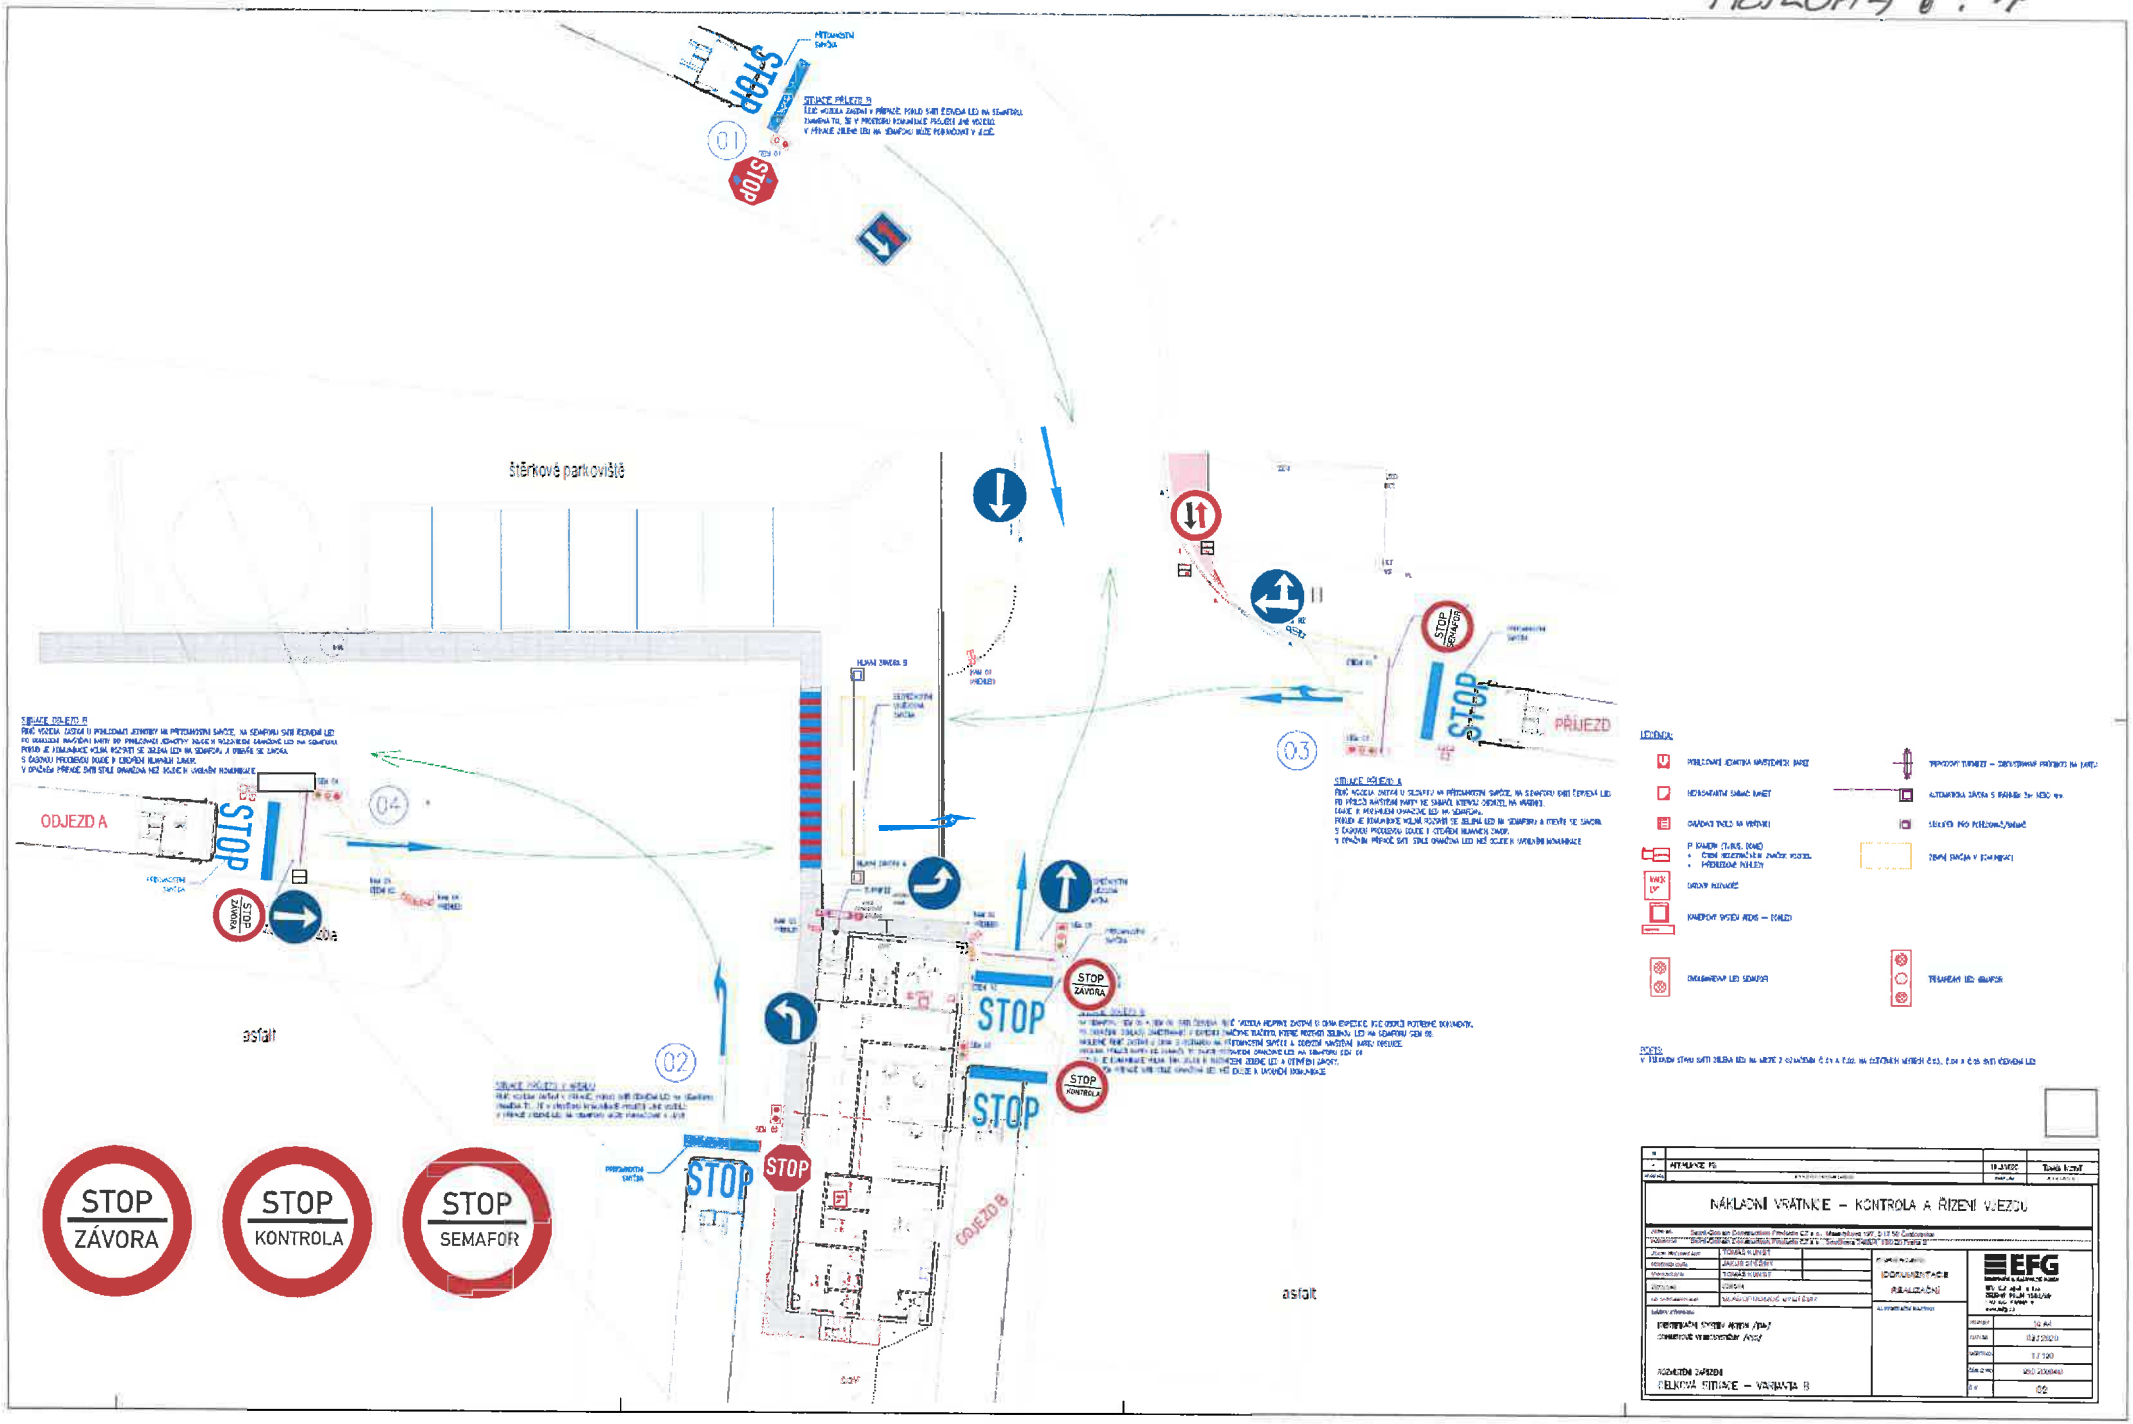
štěrkové parkoviště
ODJEZD A
PŘÍJEZD
STOP
STOP ZÁVORA
STOP KONTROLA
STOP SEMAFOR
asfalt
ODJEZD B
01
02
03
04
NÁKLADNÍ VRATNICE – KONTROLA A ŘÍZENÍ VJEZDU
EFG
SITUACE PŘÍJEZD B
SITUACE ODJEZD A
SITUACE ODJEZD B