


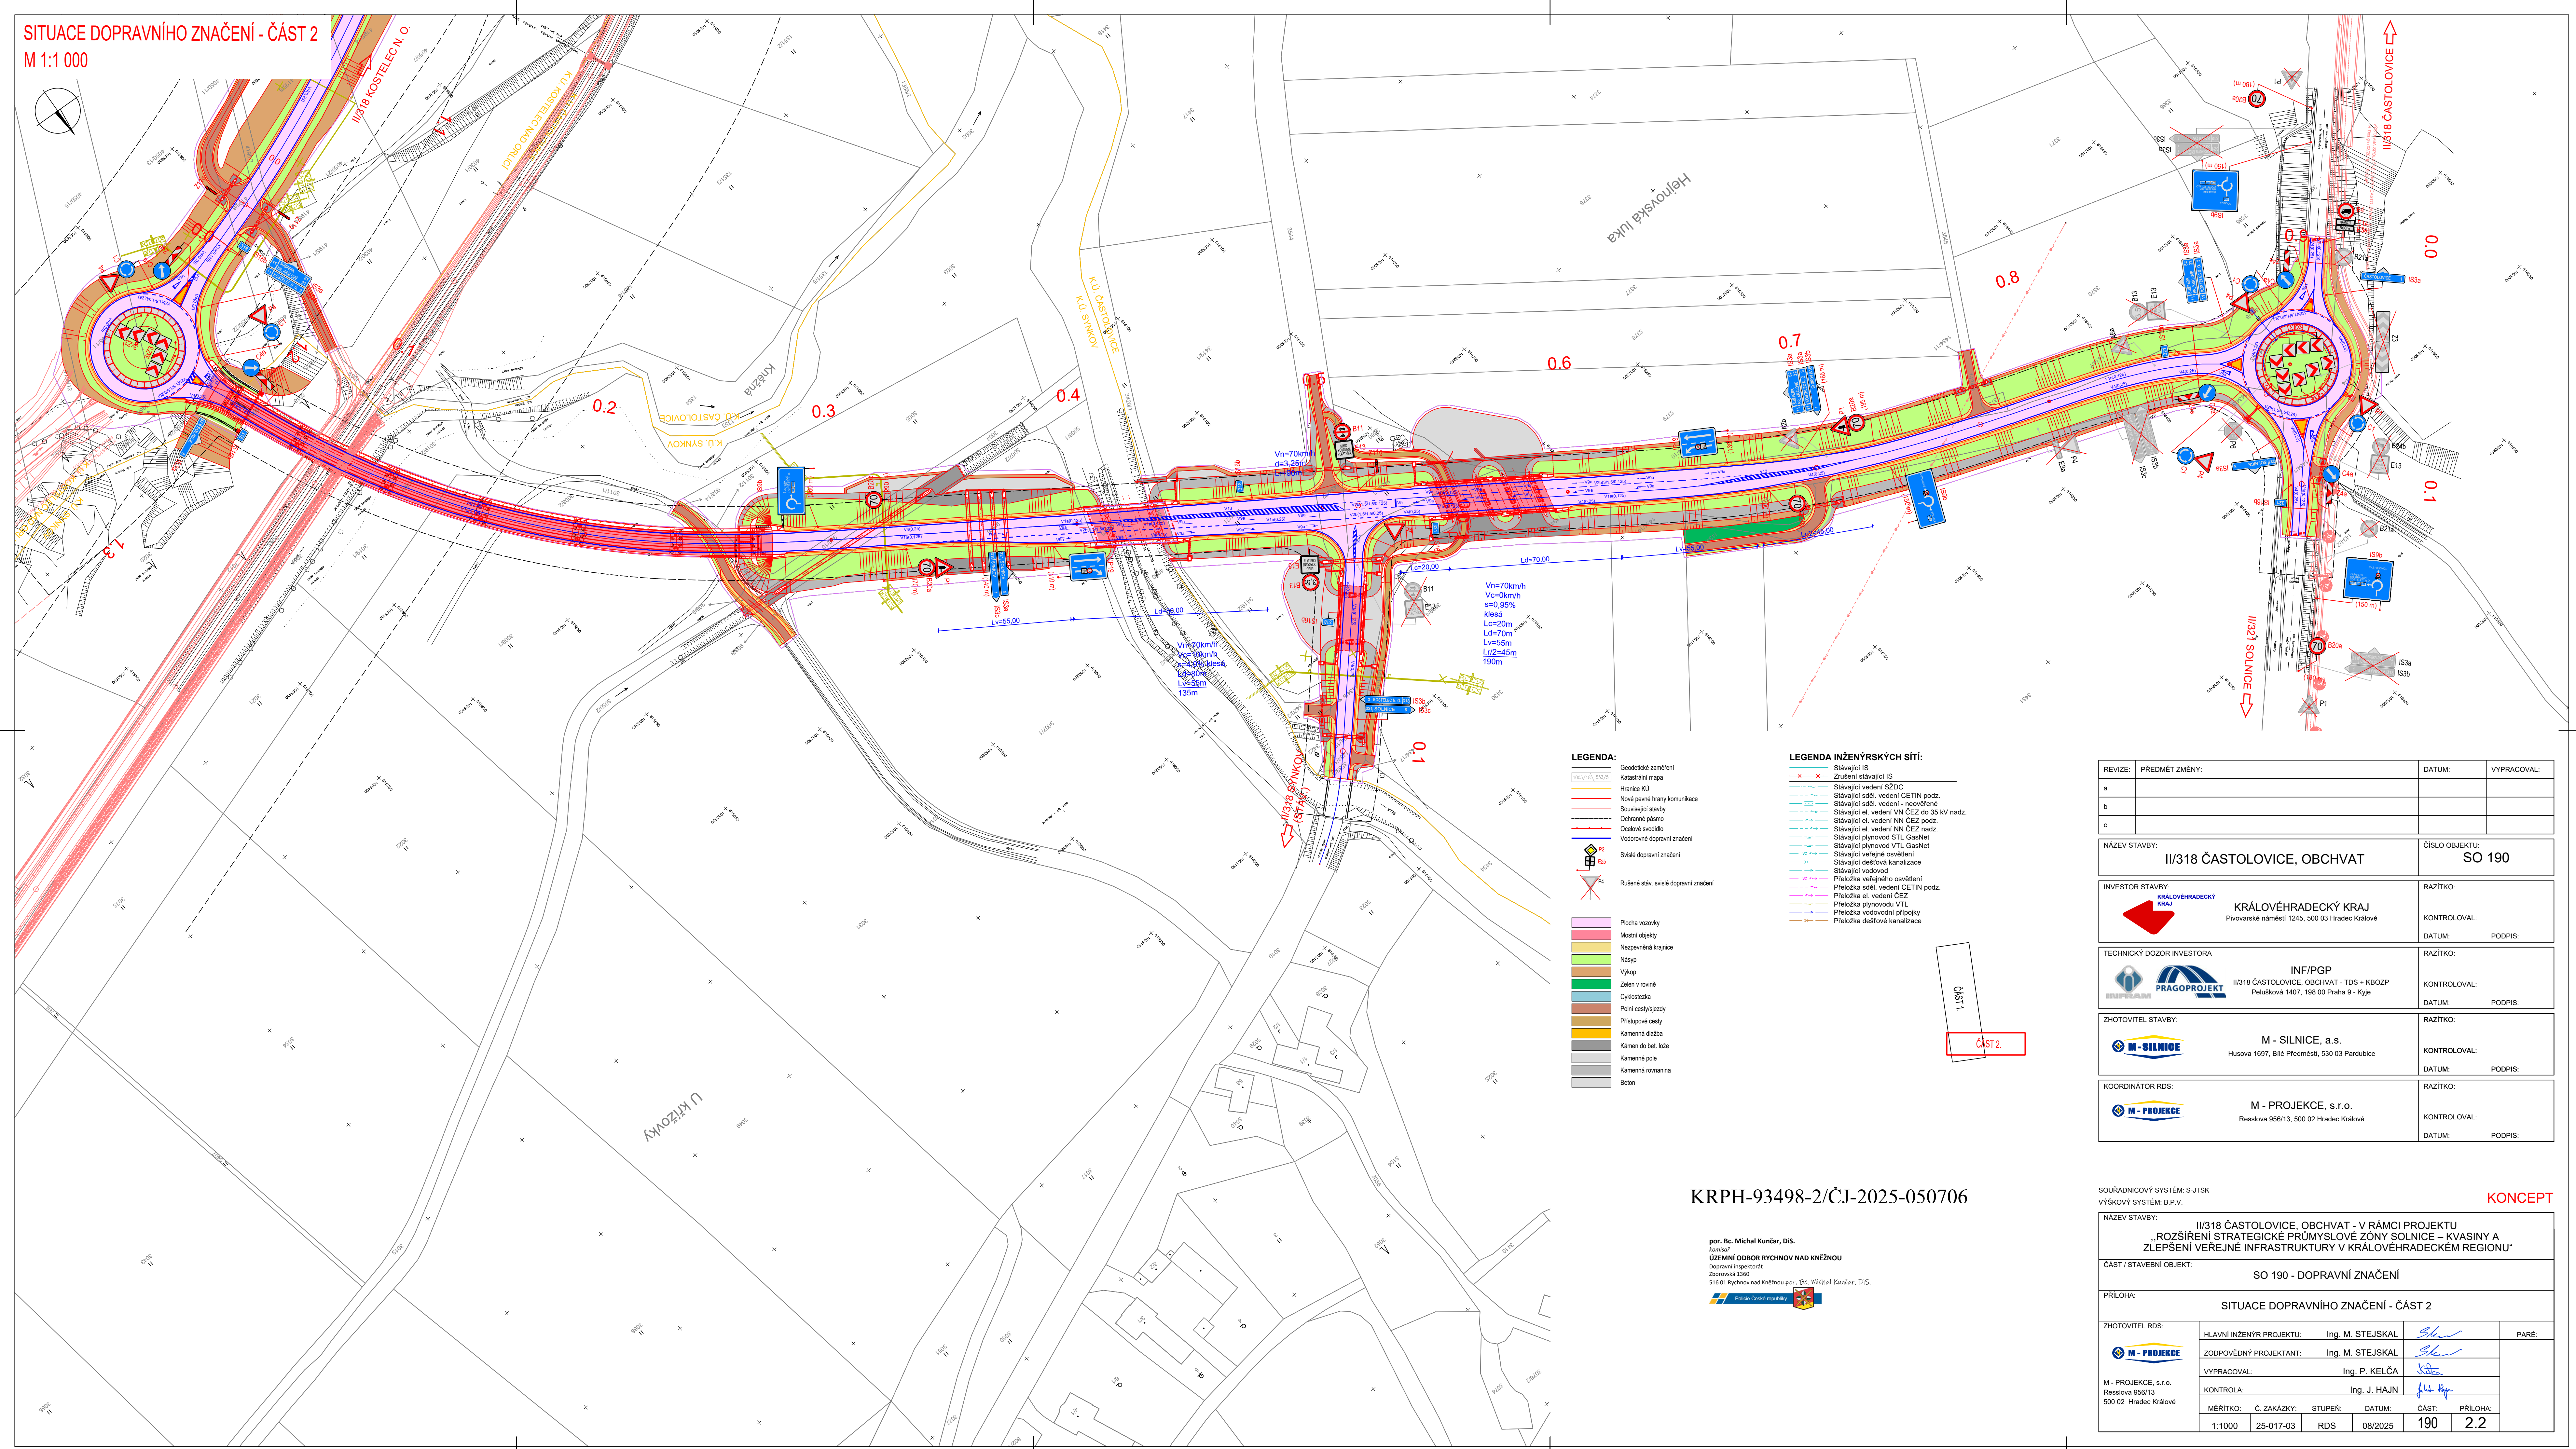

por. Bc. Michal Kunčar, DiS.
komisář
ÚZEMNÍ ODBOR RYCHNOV NAD KNĚŽNOU
Dopravní inspektorát
Zborovská 1360
516 01 Rychnov nad Kněžnou por. Bc. Michal Kunčar, DiS.

NÁZEV STAVBY: II/318 ČASTOLOVICE, OBCHVAT - V RÁMCI PROJEKTU „ROZŠÍŘENÍ STRATEGICKÉ PRŮMYSLOVÉ ZÓNY SOLNICE – KVASINY A ZLEPŠENÍ VEŘEJNÉ INFRASTRUKTURY V KRÁLOVÉHRADECKÉM REGIONU“

PŘÍLOHA: **SITUACE DOPRAVNÍHO ZNAČENÍ - ČÁST 2**

 M - PROJECE	ZODPOVĚDNÝ PROJEKTANT:	Ing. M. STEJSKAL	
	VYPRACOVAL:	Ing. P. KEJČA	

MERITKO:	C. ZAKAZKY:	STUPEN:	DATA:	CAST:	PRILOHA:
1:1000	25-017-03	RDS	08/2025	190	2.2
