


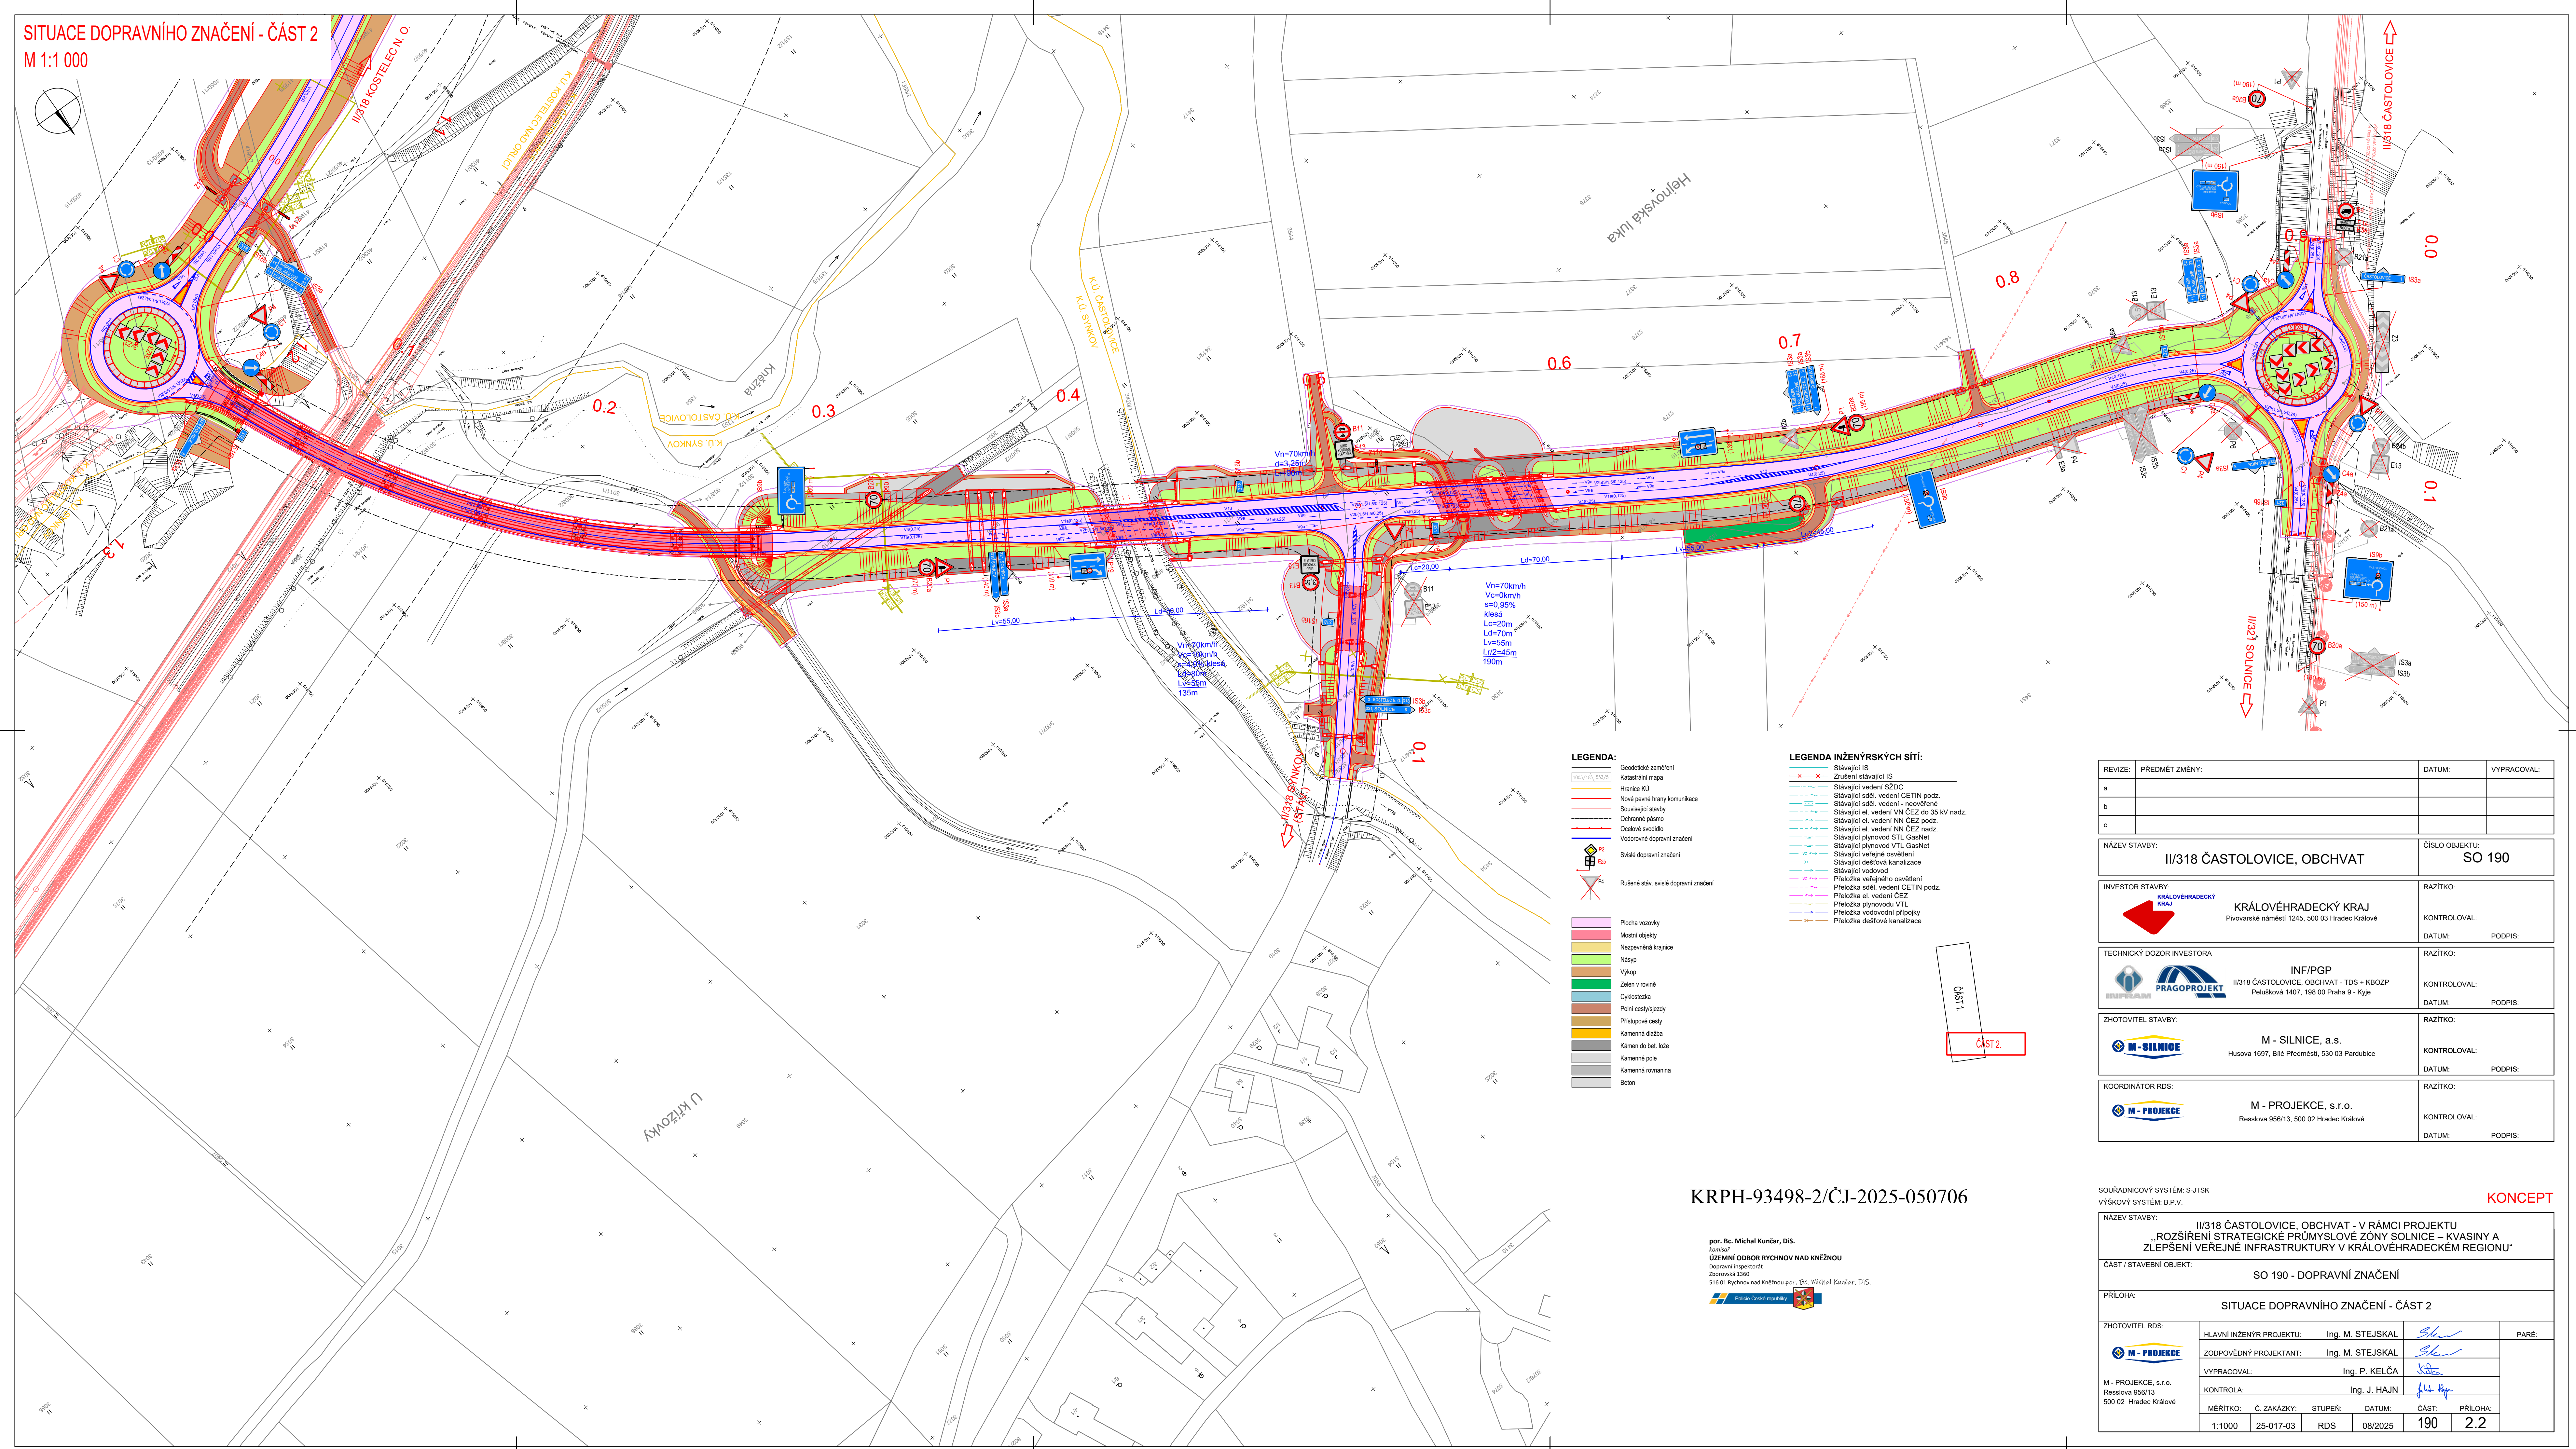

por. Bc. Michal Kunčar, DiS.
komisár
ÚZEMNÍ ODBOR RYCHNOV NAD KNĚŽNOU
Dopravní inspektorát
Zborovská 1360
516 01 Rychnov nad Kněžnou por. Bc. Michal Kunčar, DiS.

KONCEPT

NÁZEV STAVBY:		II/318 ČASTOLOVICE, OBCHVAT - V RÁMCI PROJEKTU „ROZŠÍŘENÍ STRATEGICKÉ PRŮMYŠLOVÉ ZÓNY SOLNICE + KVASINY A ZLEPŠENÍ VYEBNÉ INFRASTRUKTURY V KRALOVÉHRADECKÉM REGIONU“	
ČÁST / STAVEBNÍ OBJEKT:		SO 190 - DOPRAVNÍ ZAČENÍ	
PŘÍLOHA:			
SITUACE DOPRAVNÍHO ZAČENÍ - ČÁST 2			
ZHOTOVITEL RDS: 	HLAVNÍ INŽENÝR PROJEKTU: Ing. M. STEJSKAL <i>Shan</i> ZODPOVĚDNÝ PROJEKTANT: Ing. M. STEJSKAL <i>Shan</i> VYPRACOVAL: Ing. P. KELČA <i>Kelča</i> KONTROLA: Ing. J. HAJN <i>Jitka Háj</i>		PŘE:
M - PROJEKCE, s.r.o. Resalova 956/13 500 02 Hradec Králové	MĚŘÍTKO: Č. KAZKÝZY: STUPEŇ: DATUM: ČÁST: PŘÍLOHA: 1:1000 25-017-03 RDS 08/2025 190 2.2		